



2КТПТ К-К 400-6(10)-0,4 ВО

Перв. примен.

Справ. №

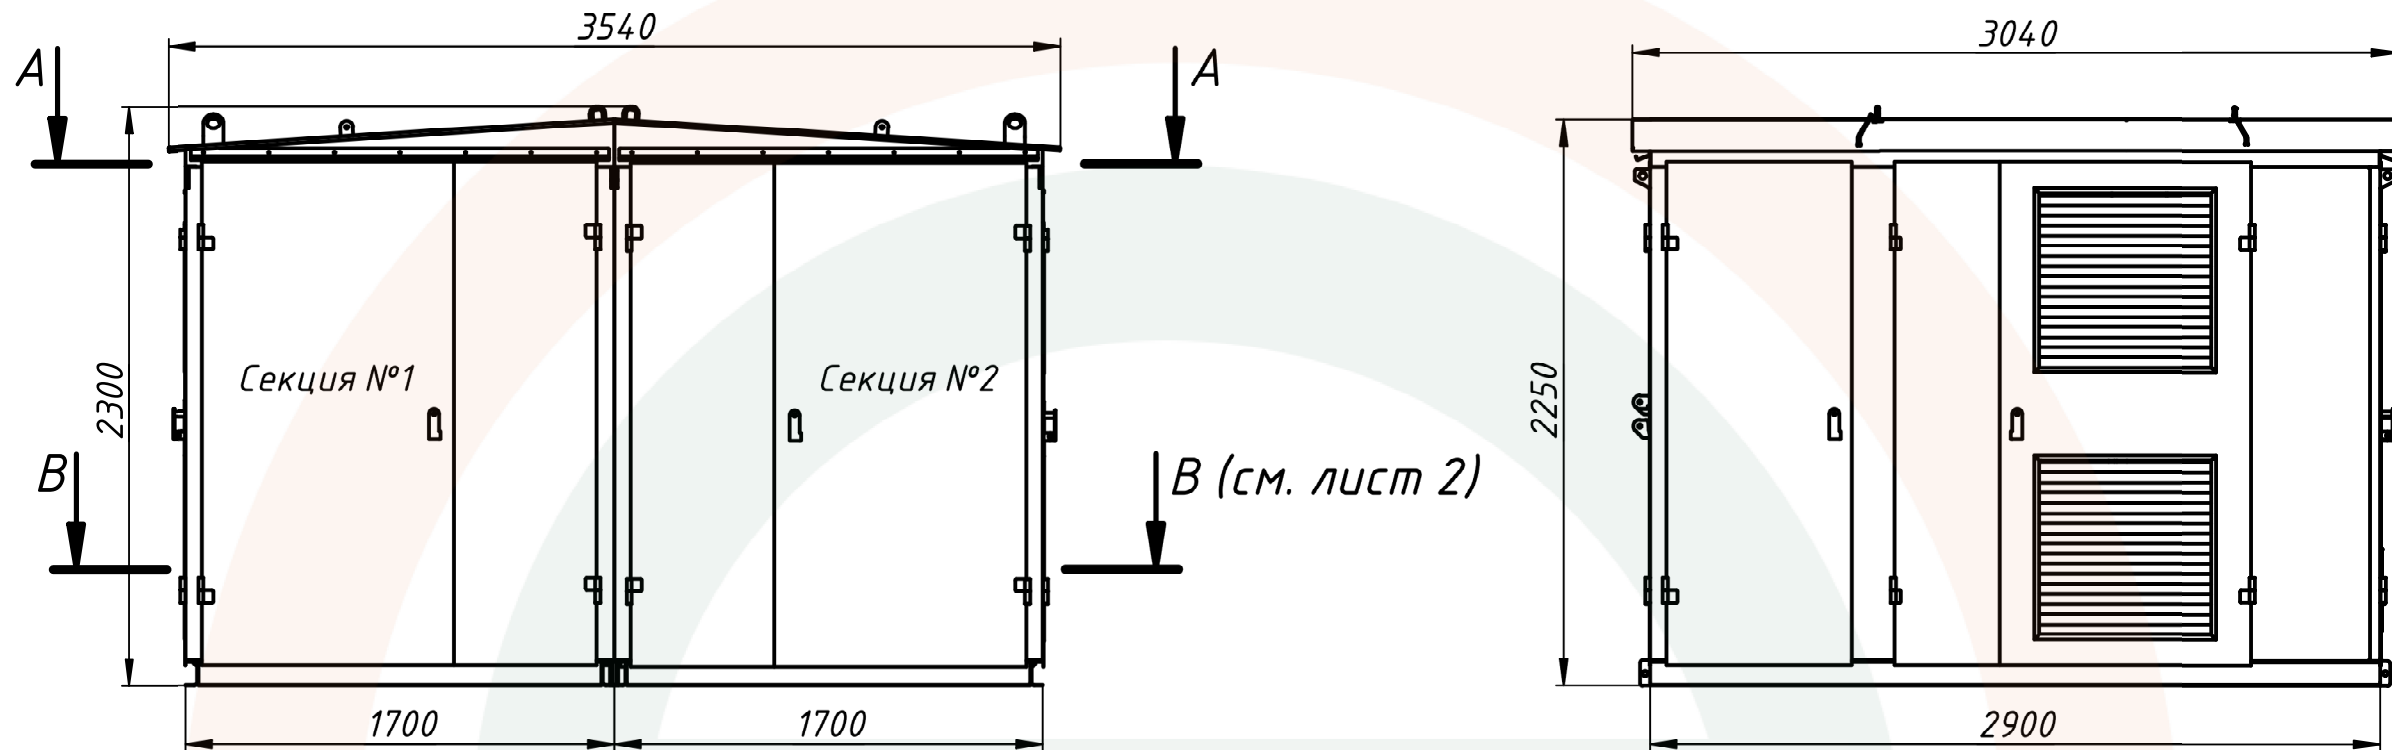

A-A (1:30)

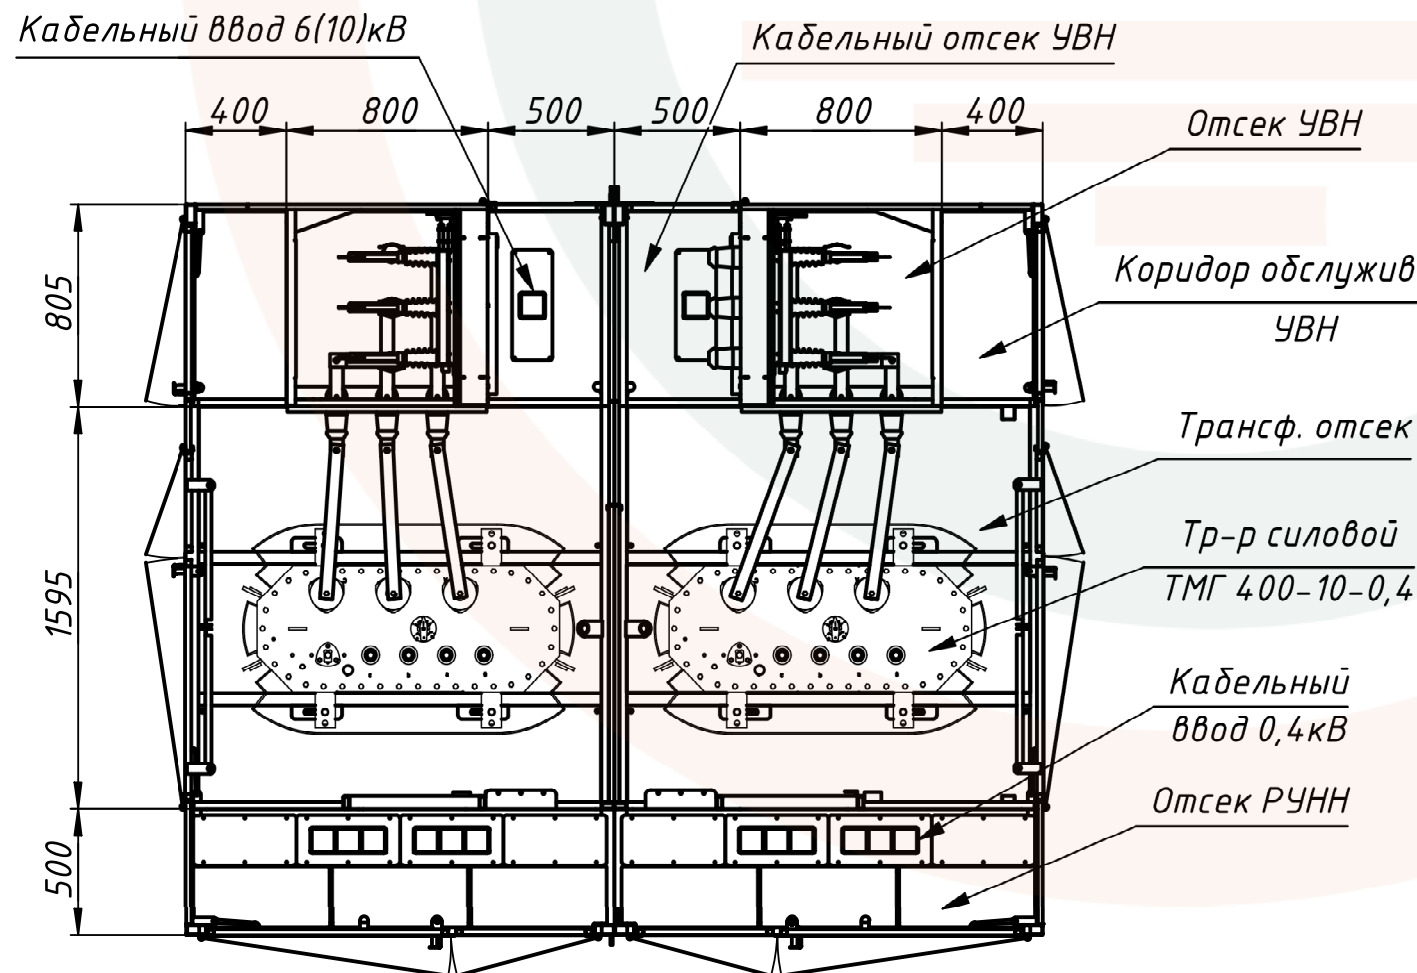

1. Исполнение КТП – киоскового типа, две секции.
2. Стыковку секций осуществлять болтовыми соединениями на месте монтажа.
3. Исполнение по УВН – тупиковая.
4. Масса: - секции без трансформатора – 1050 кг;
- КТП без трансформаторов – 2100 кг.


Подл. и дата

Инв. № дубл.

Взам. инв. №

Подл. и дата

Инв. № подл.

				2КТПТ К-К 400-6(10)-0,4 ВО			
				Трансформаторная подстанция			
				Общий вид			
				Приложение А			
Изм.	Лист	№ докум.	Подп.	Дата	Лит.	Масса	Масштаб
		Смирнова		25.05.2020		см.ТТ п.4	1:30
		Ефремов			Лист 1	Листов 2	
Т. контр.							
Нач.отд.							
Н. контр.							
Утв.							


Копировал

Формат А3

В-В
Нижняя рама

Кабельный ввод 6(10)кВ
Секция №1

Кабельный ввод 6(10)кВ
Секция №2


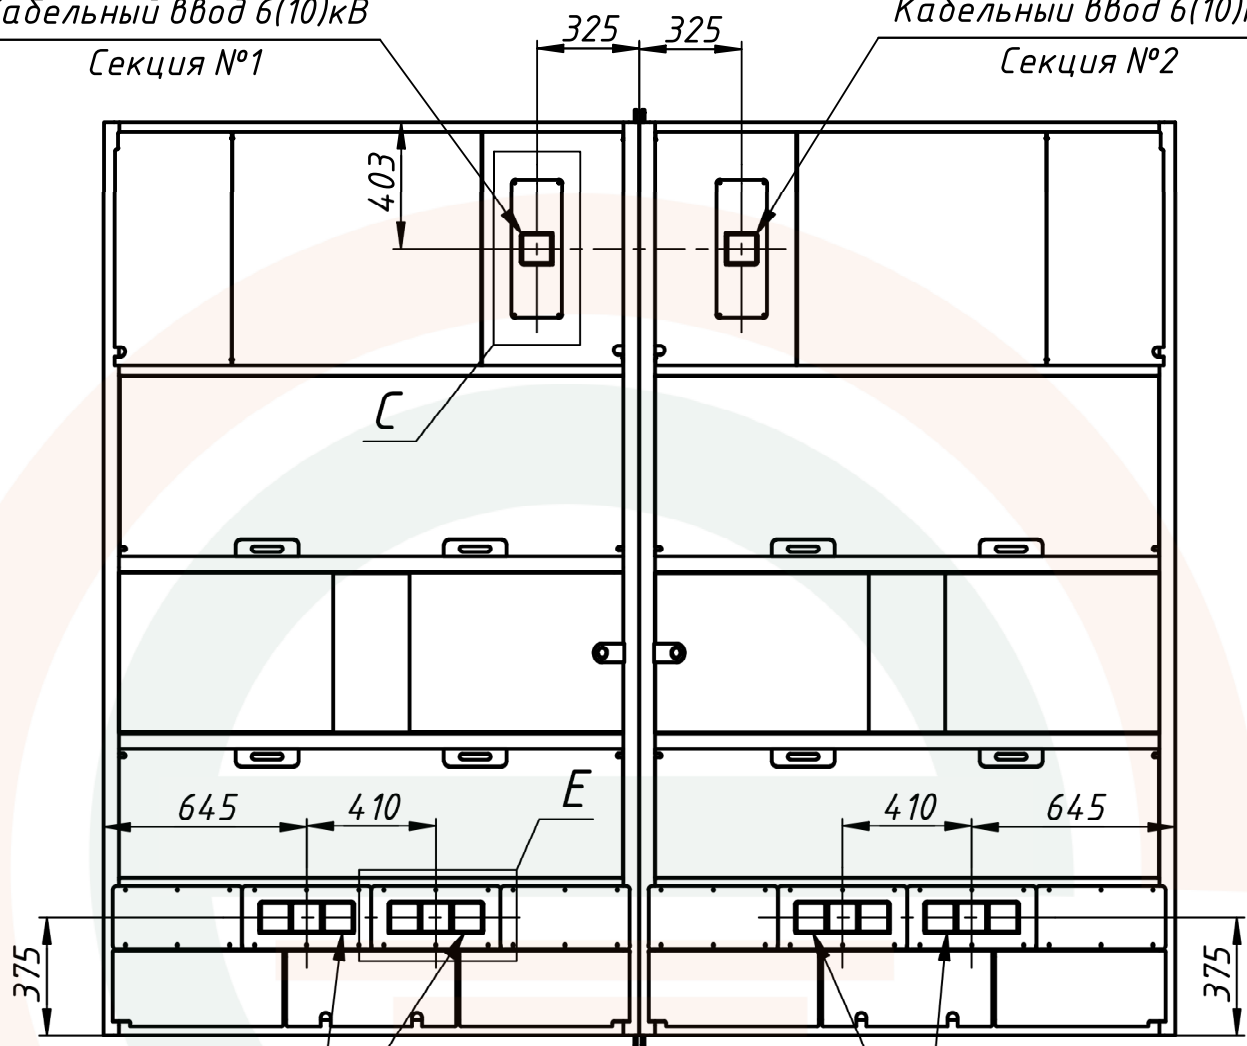


Кабельный ввод 0,4кВ
Секция №1

Кабельный ввод 0,4кВ
Секция №2



С (1:10)

Е (1:10)

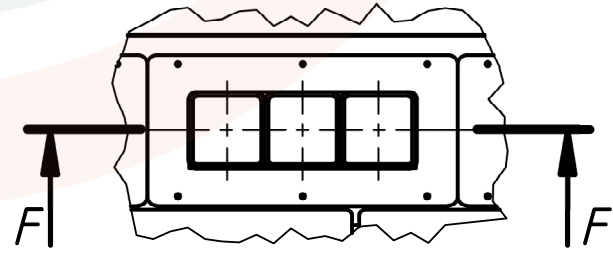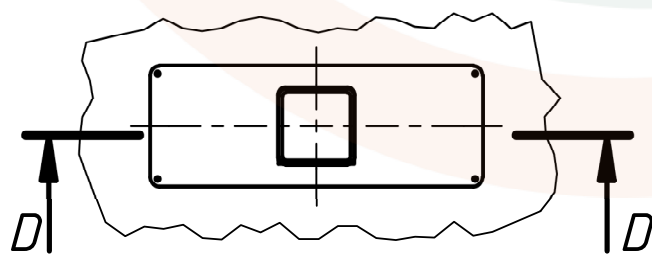

D-D (1:10)

F-F (1:10)

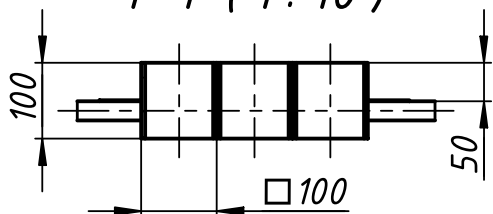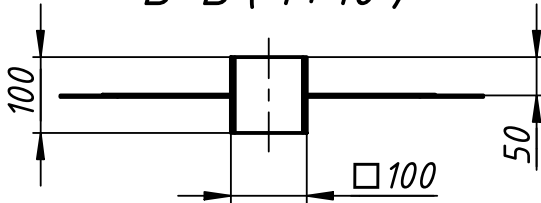

Инв. № подл.	Подп. и дата
Взам. инв. №	Инв. № дубл.
Подп. и дата	
Инв. № подл.	


Изм.	Лист	№ докум.	Подп.	Дата
------	------	----------	-------	------

2КТПТ К-К 400-6(10)-0,4 ВО

В-В
Нижняя рама

Кабельный ввод 6(10)кВ
Секция №1

Кабельный ввод 6(10)кВ
Секция №2


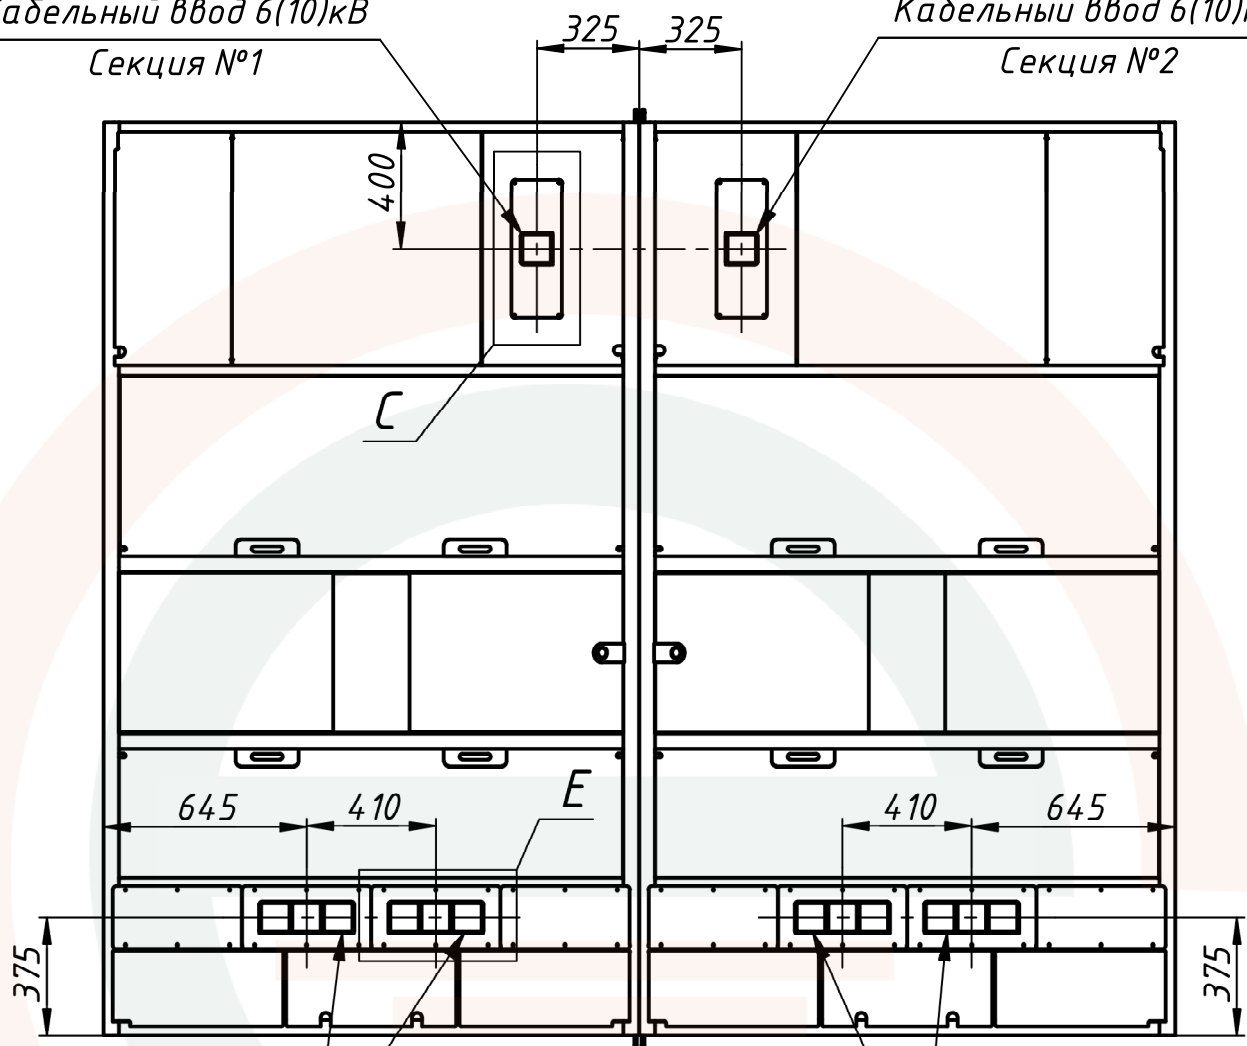


Кабельный ввод 0,4кВ
Секция №1

Кабельный ввод 0,4кВ
Секция №2



С (1:10)

Е (1:10)

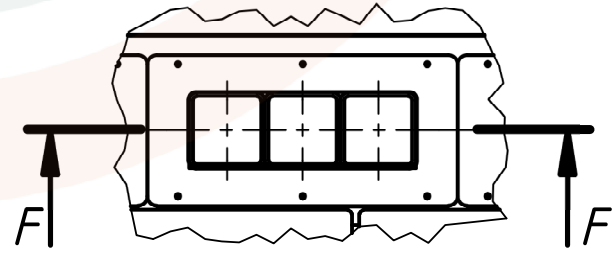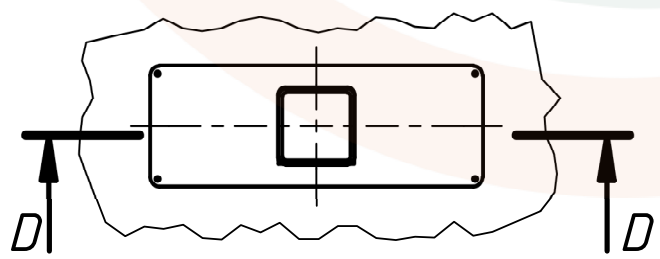

D-D (1:10)

F-F (1:10)

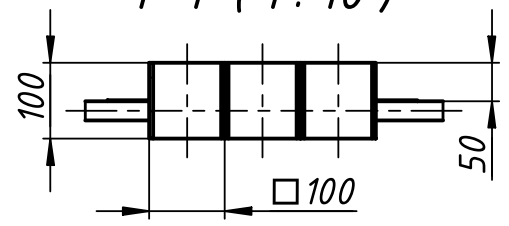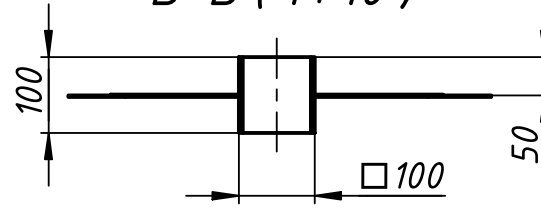

Инв. № подл.	Подп. и дата
Взам. инв. №	Инв. № дубл.
Подп. и дата	
Инв. № подл.	

Изм.	Лист	№ докум.	Подп.	Дата
------	------	----------	-------	------

2КТПТ К-ВК 400-6(10)-0,4 ВО