



Исполнение этажного щита

Навесной

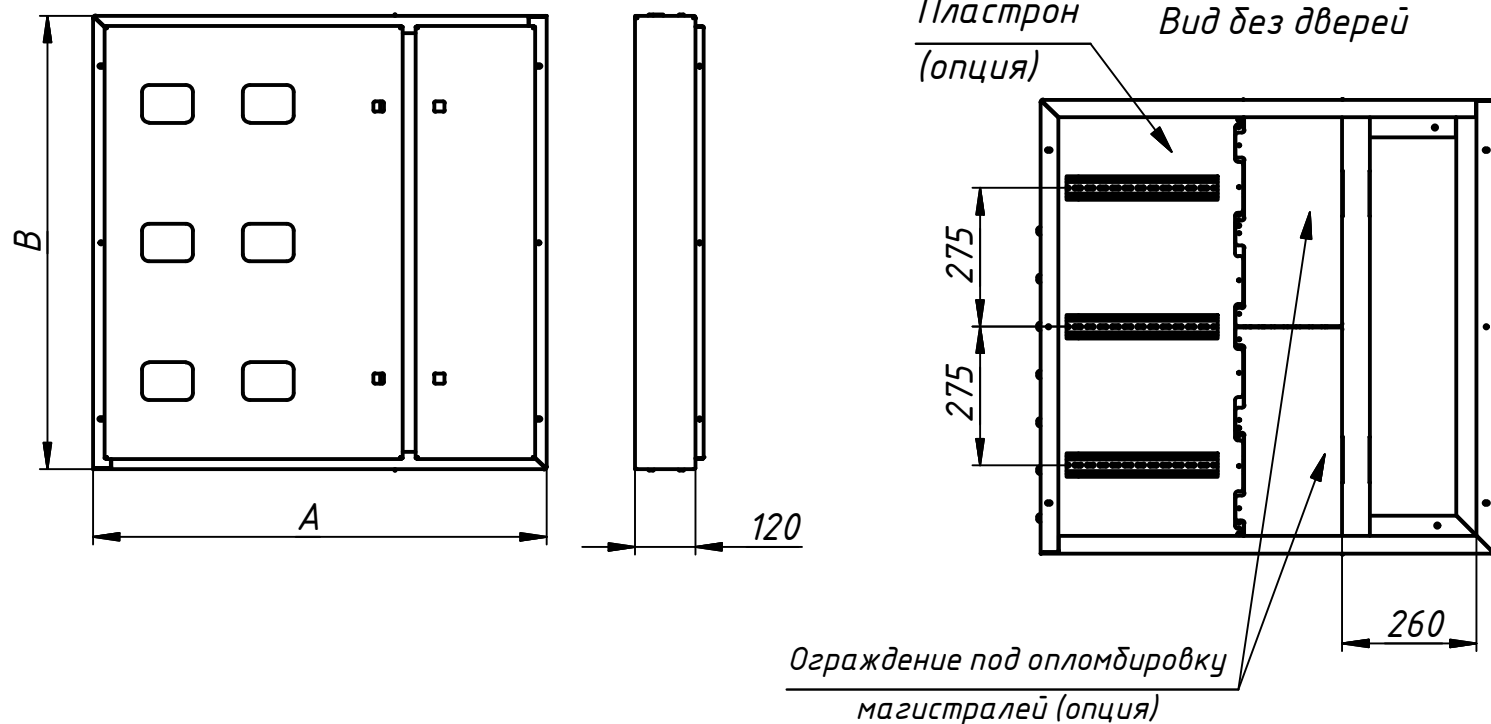

Встраиваемый

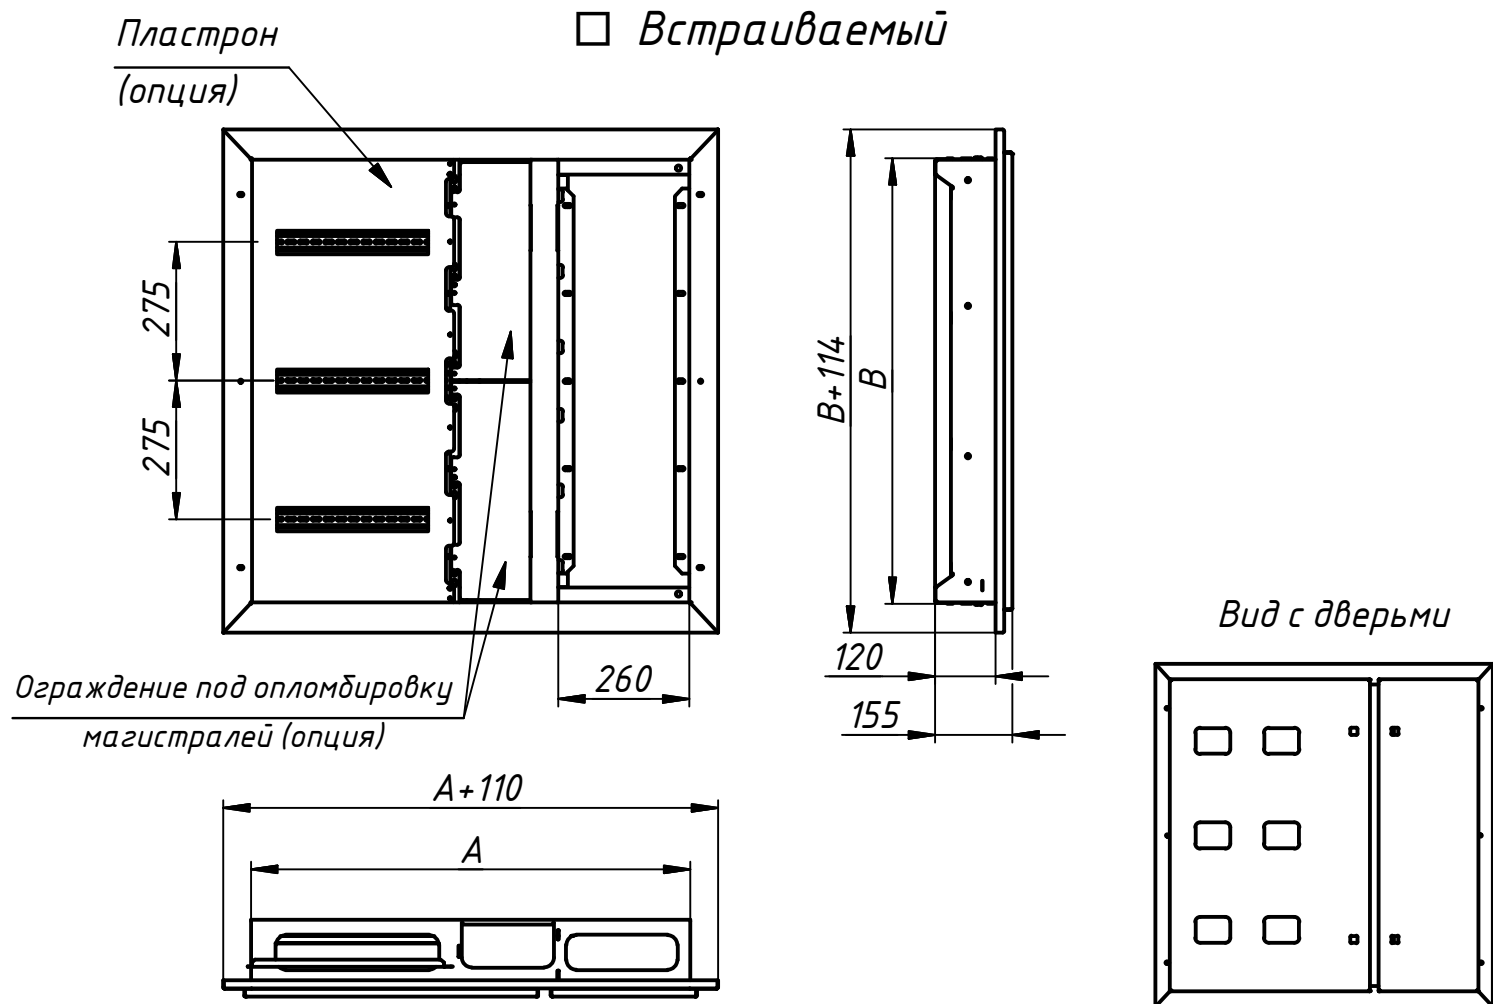

Опросный лист на щит этажный

1. Установочные размеры ЩЭ (по умолчанию - A=870мм, B=880мм):

A = _____ B = _____

2. Количество счетчиков (нужное подчеркнуть):

0 1 2 3 4 5 6

3. Наличие отсека слаботочных сетей:

ДА НЕТ

4. Наличие ограждения магистралей (по умолчанию отсутствует):

ДА НЕТ

5. Наличие защиты силового отсека (пластрона):

ДА НЕТ

6. Цвет ЩЭ (по умолчанию RAL 9002):


RAL 9002 (светло-серый) Другое _____

7. Количество щитов:

8. Примечание заказчика:

Согласовано _____

Степень защиты по ГОСТ14254-96 - IP30;
Климатическое исполнение по ГОСТ15150-69 - УХЛЗ.

				ЩЭ УХЛЗ				
Изм.	Лист	№ докум.	Подп.	Дата	Щит этажный	Лит.	Лист	Листов
Разраб.				12.02.2015			1	1
Пров.								
Нач.отд.								
Н. контр.								
Утв.					Опросный лист Копировал Формат А3			