

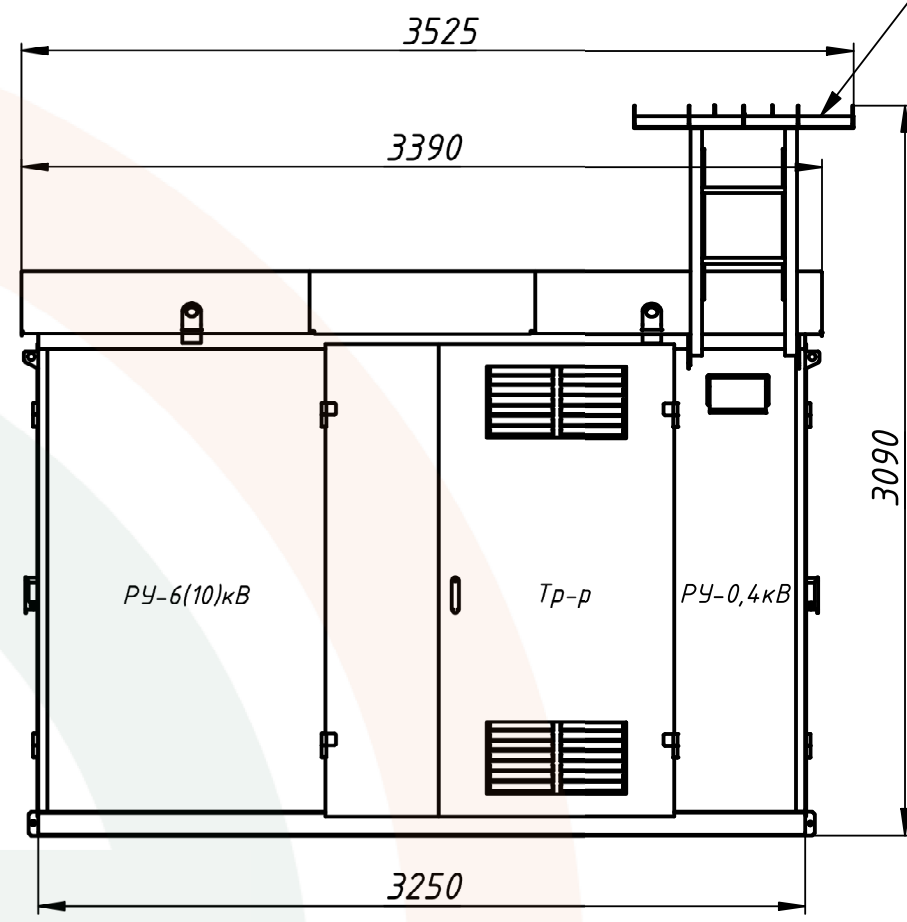


2КТПП К-ВК 25...250-6(10)-0,4 В0

Воздушный ввод 0,4кВ

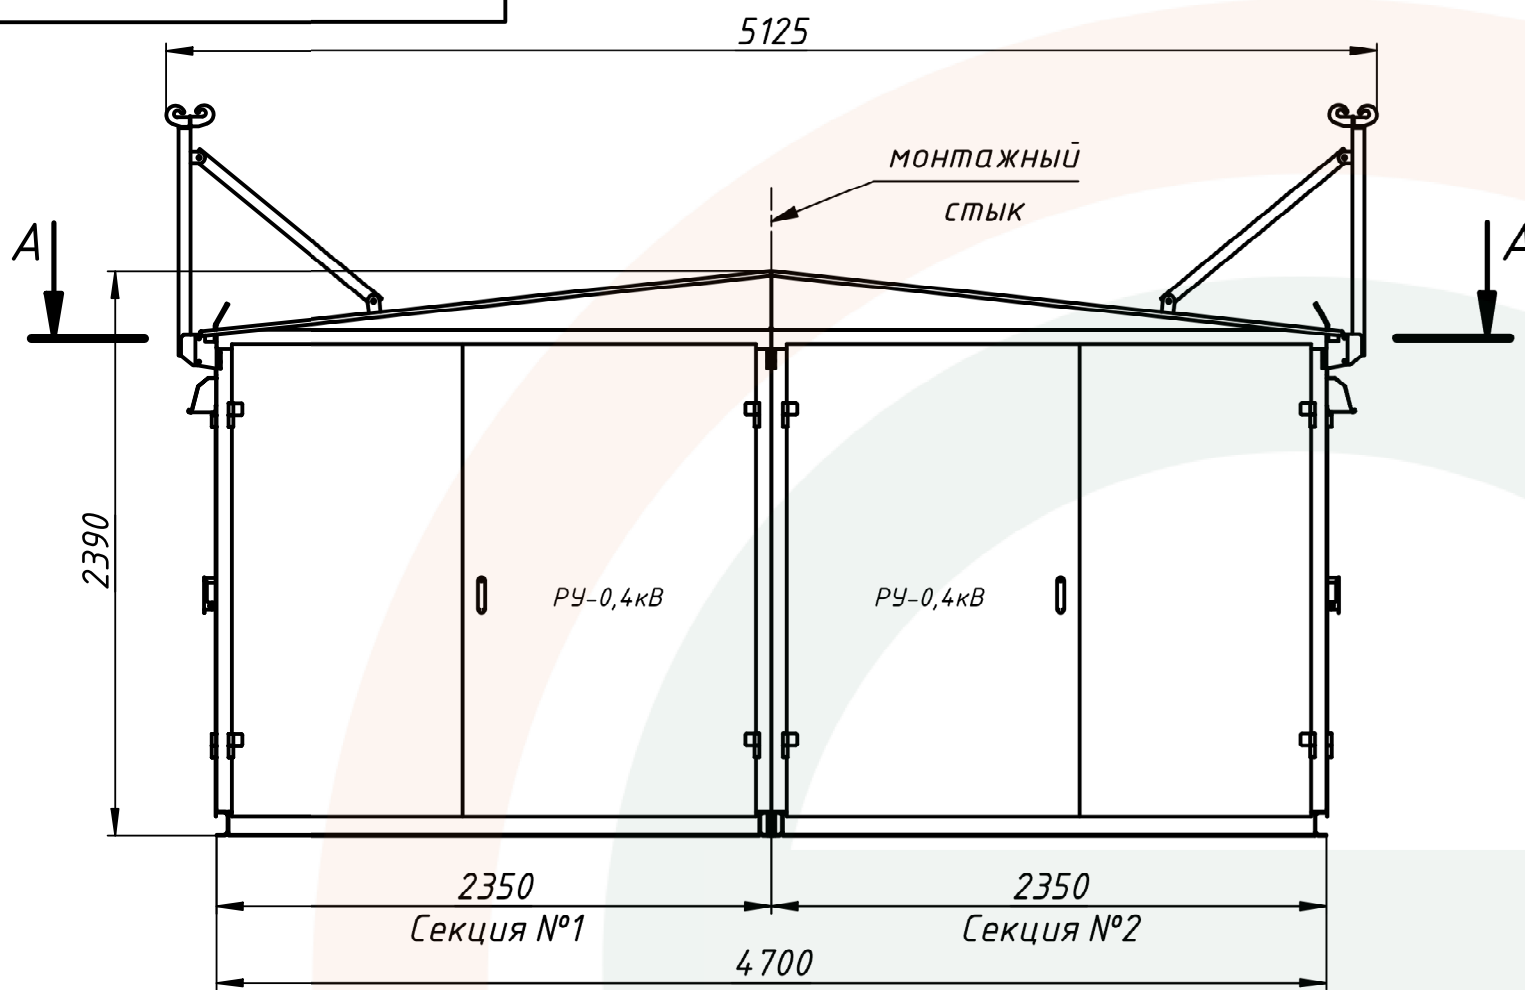

A-A (1:30)

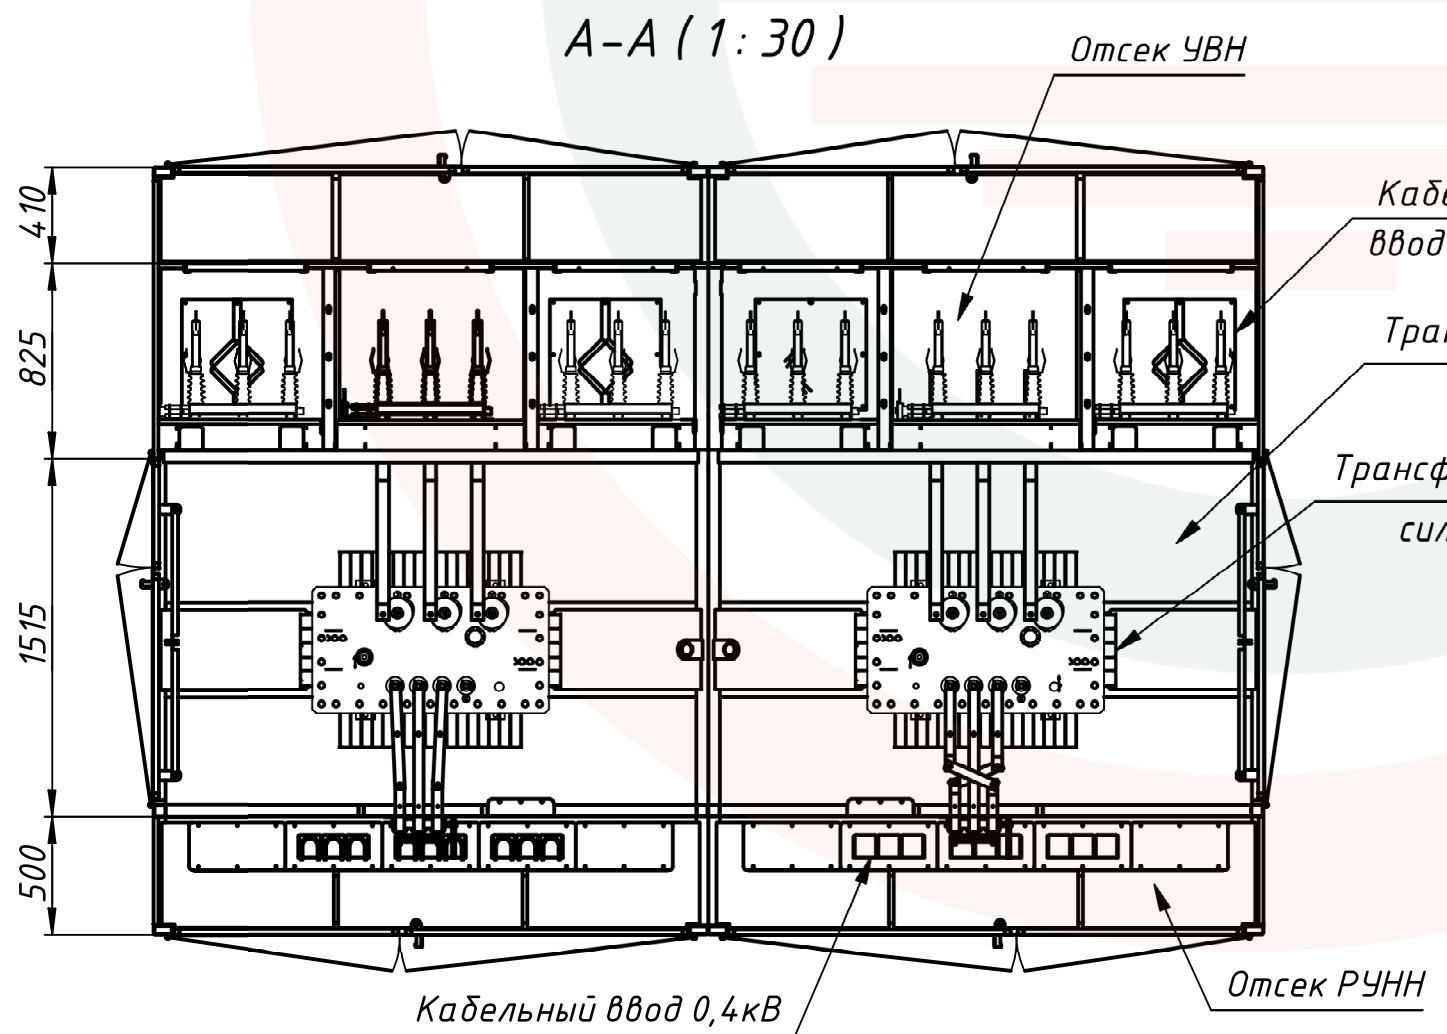

- Здание состоит из двух секций. Секции стыкуются между собой болтовыми соединениями на месте монтажа.
- Масса: секции без трансформатора - 1370 кг; КТП без трансформатора - 2740 кг.

Перв. примен.
Справ. №
Подл. и дата
Инв. № дубл.
Взам. инв. №
Подл. и дата
Инв. № подл.

				2КТПП К-ВК 25...250-6(10)-0,4 В0				
Изм.	Лист	№ докум.	Подп.	Дата	Комплектная трансформаторная подстанция Общий вид Приложение А	Лит.	Масса	Масштаб
Разраб.	Петров			03.08.2021			см. ТТ п. 2	1:30
Пров.	Шаданов					Лист	Листов	1
Т. контр.						ЭНЕРГОЦЕНТР ENERGYCENTER		
Н. контр.					Формат А3			
Утв.					Копировал			