
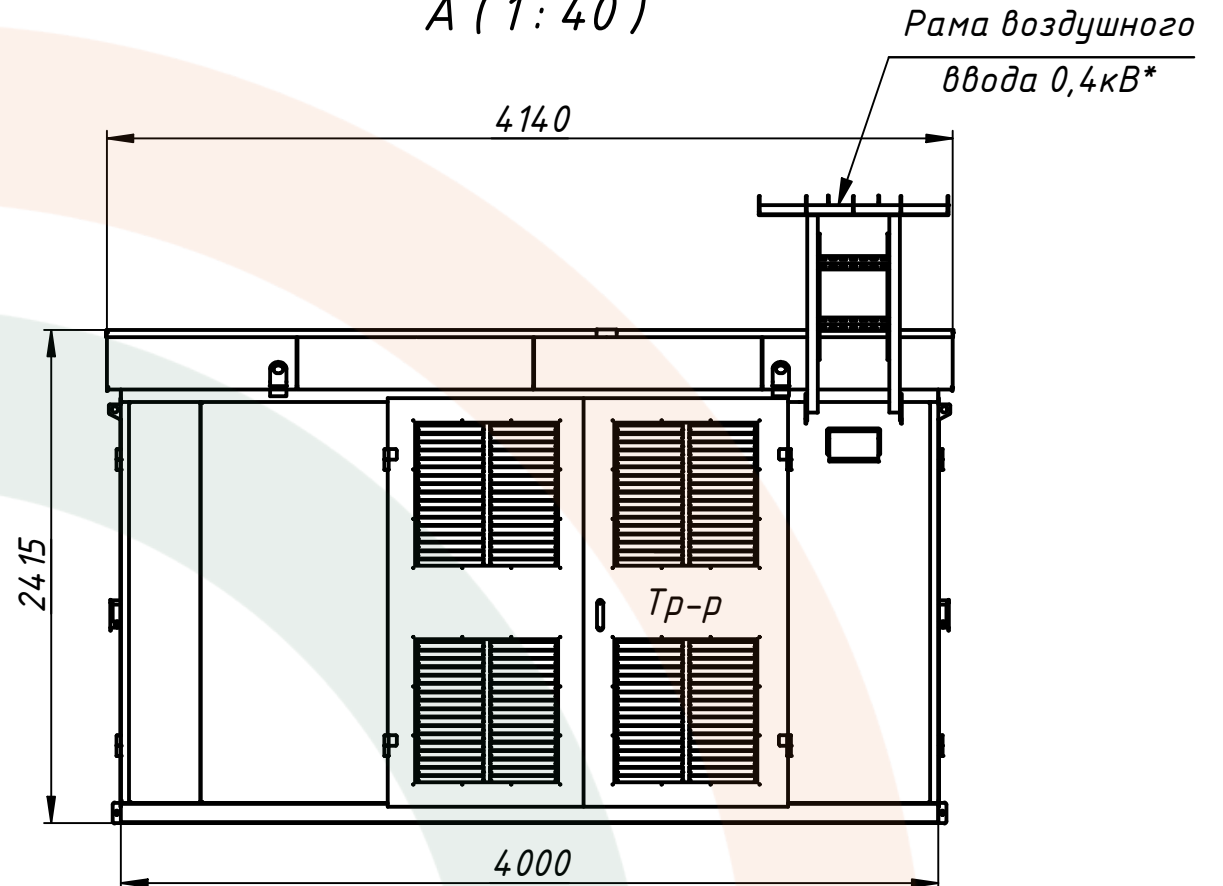


2КТП/ПК-ВК 1000-6(10)/0,4 ВО

A (1:40)

Перв. примен.



Справ. №

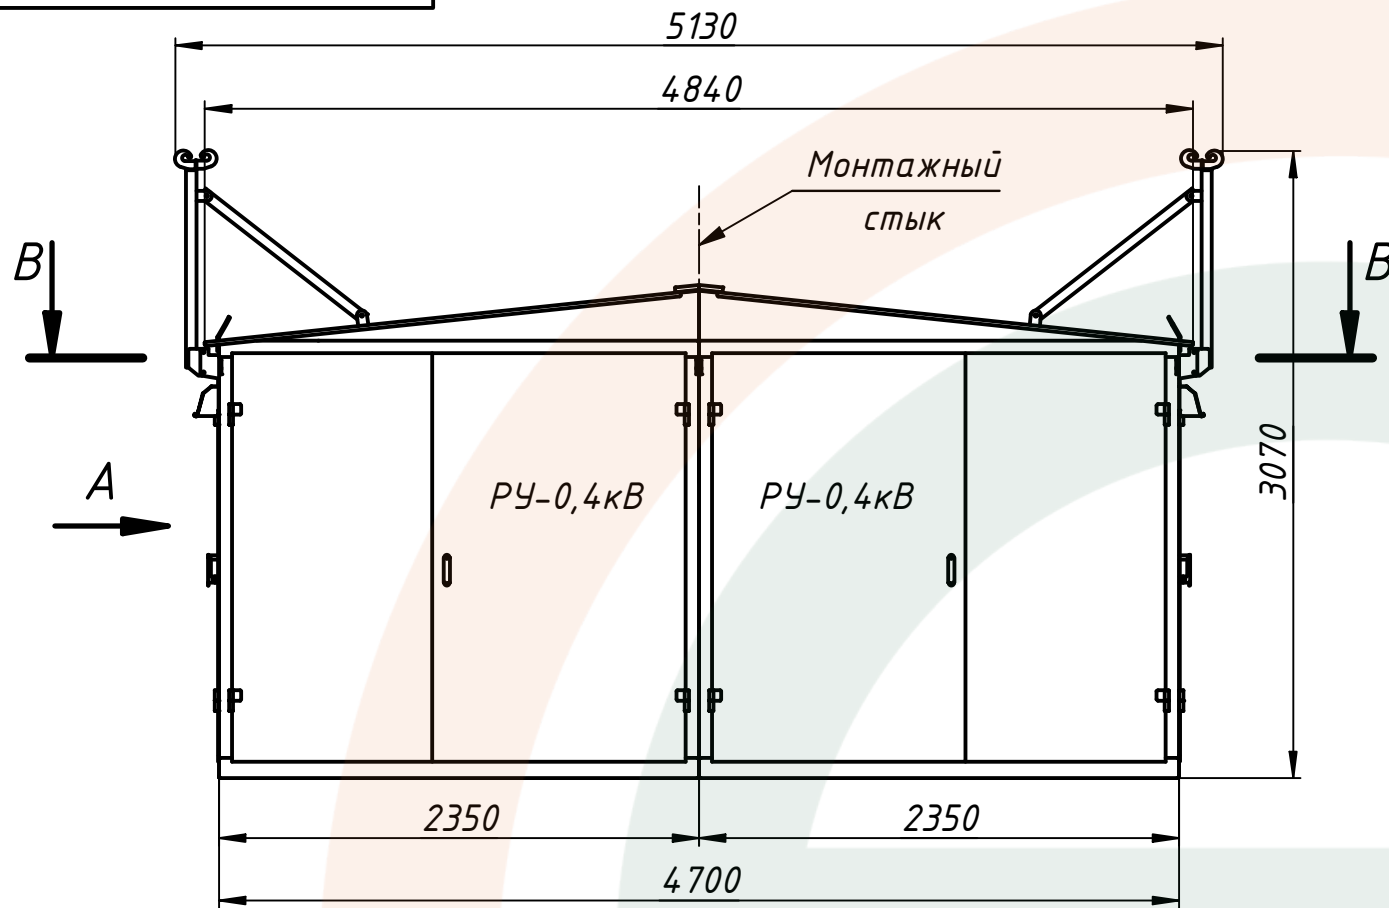

B-B (1:40)

Стакан кабельного ввода 0,4кВ*

Стакан кабельного ввода 6(10) кВ

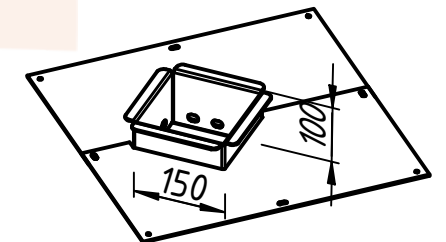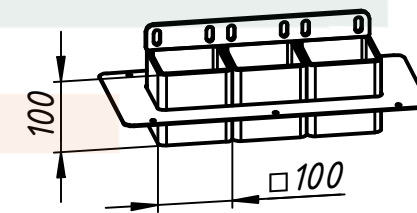


Подл. и дата

Инв. № дубл.

Взам. инв. №

Подл. и дата

Инв. № подл.

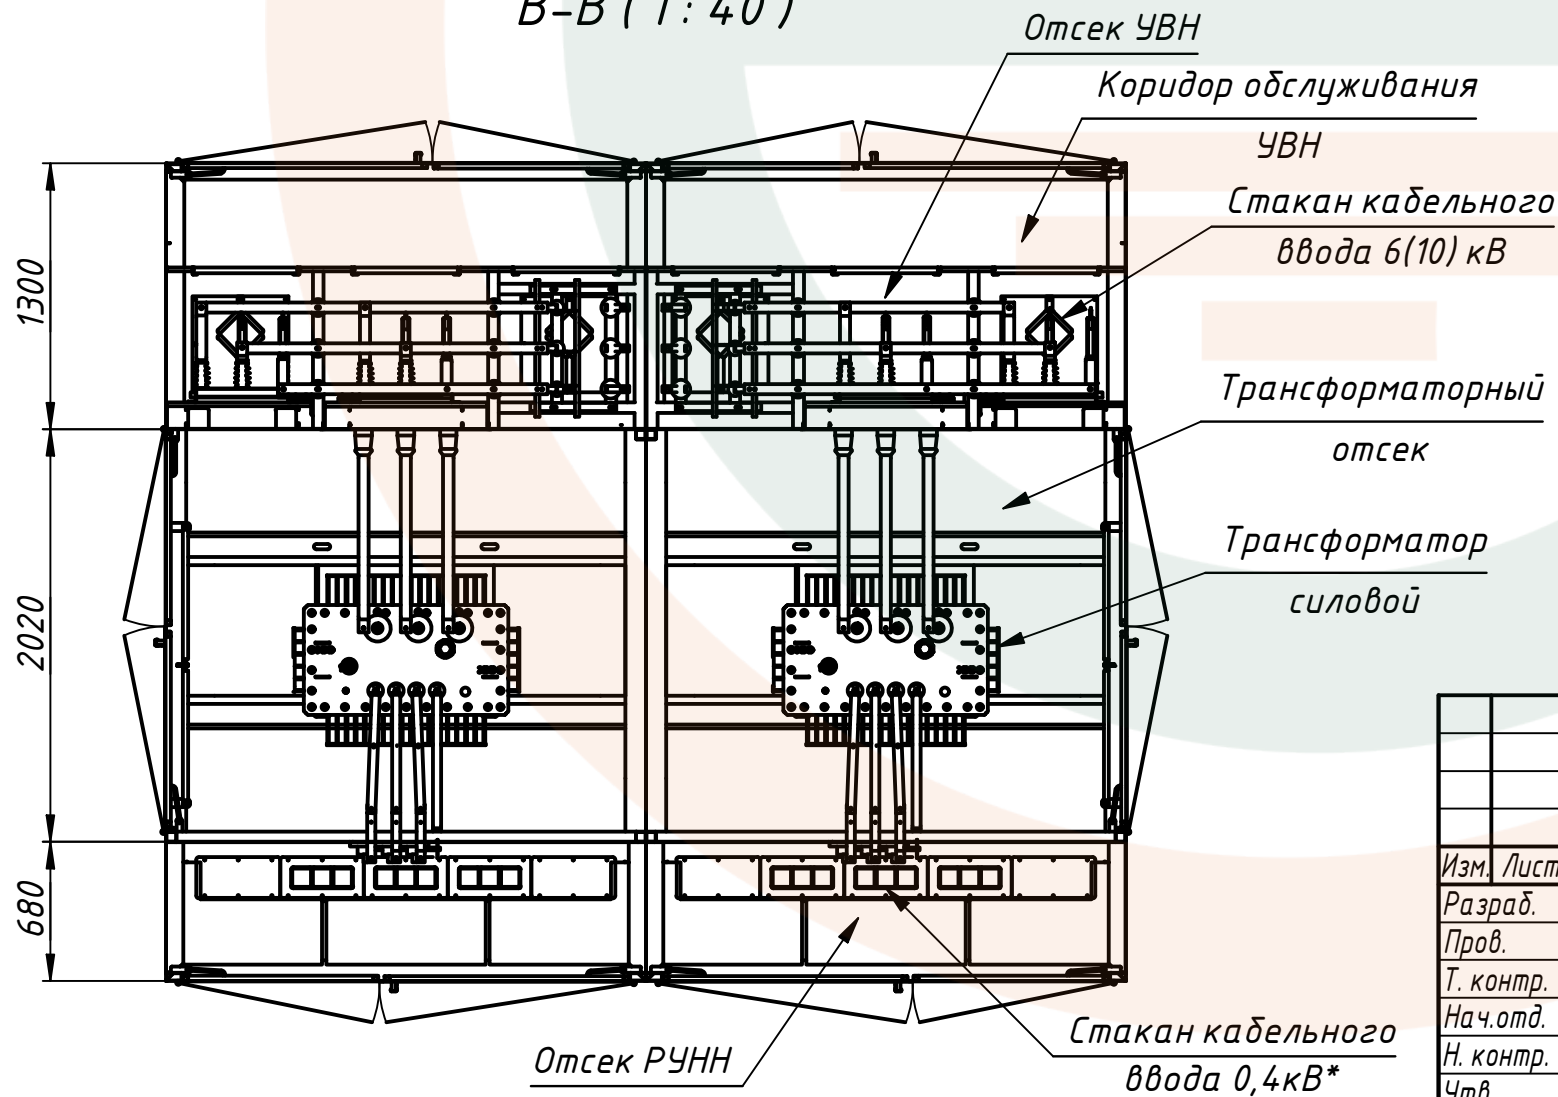

1. Исполнение КТП - киоскового типа, две секции.
2. Стыковку секций осуществлять болтовыми соединениями на месте монтажа.
3. Масса: - секции без трансформатора - 1640 кг
- общая без трансформаторов - 3280 кг.
4. * Для КТП с воздушными отходящими линиями 0,4кВ стаканы кабельного ввода в комплект поставки не входят.
Для КТП с кабельными отходящими линиями 0,4кВ рама воздушного ввода в комплект поставки не входит.

				2КТП/ПК-ВК 1000-6(10)/0,4 ВО				
Изм.	Лист	№ докум.	Подп.	Дата	Комплектная трансформаторная подстанция Общий вид Приложение А	Лит.	Масса	Масштаб
Разраб.	Петров			20.09.2024			см.ТТ п.3	1:37
Пров.	Ефремов					Лист	Листов	1
Т. контр.								
Нач.отд.								
Н. контр.								
Утв.								

Копировал

Формат А3

