

ЗКТПП В-ВК 25...1000-6(10)-0,4 ВО

Перв. примен.

Справ. №


Подп. и дата

Инв. № дубл.



Взам. инв. №

Подп. и дата

Инв. № подл.

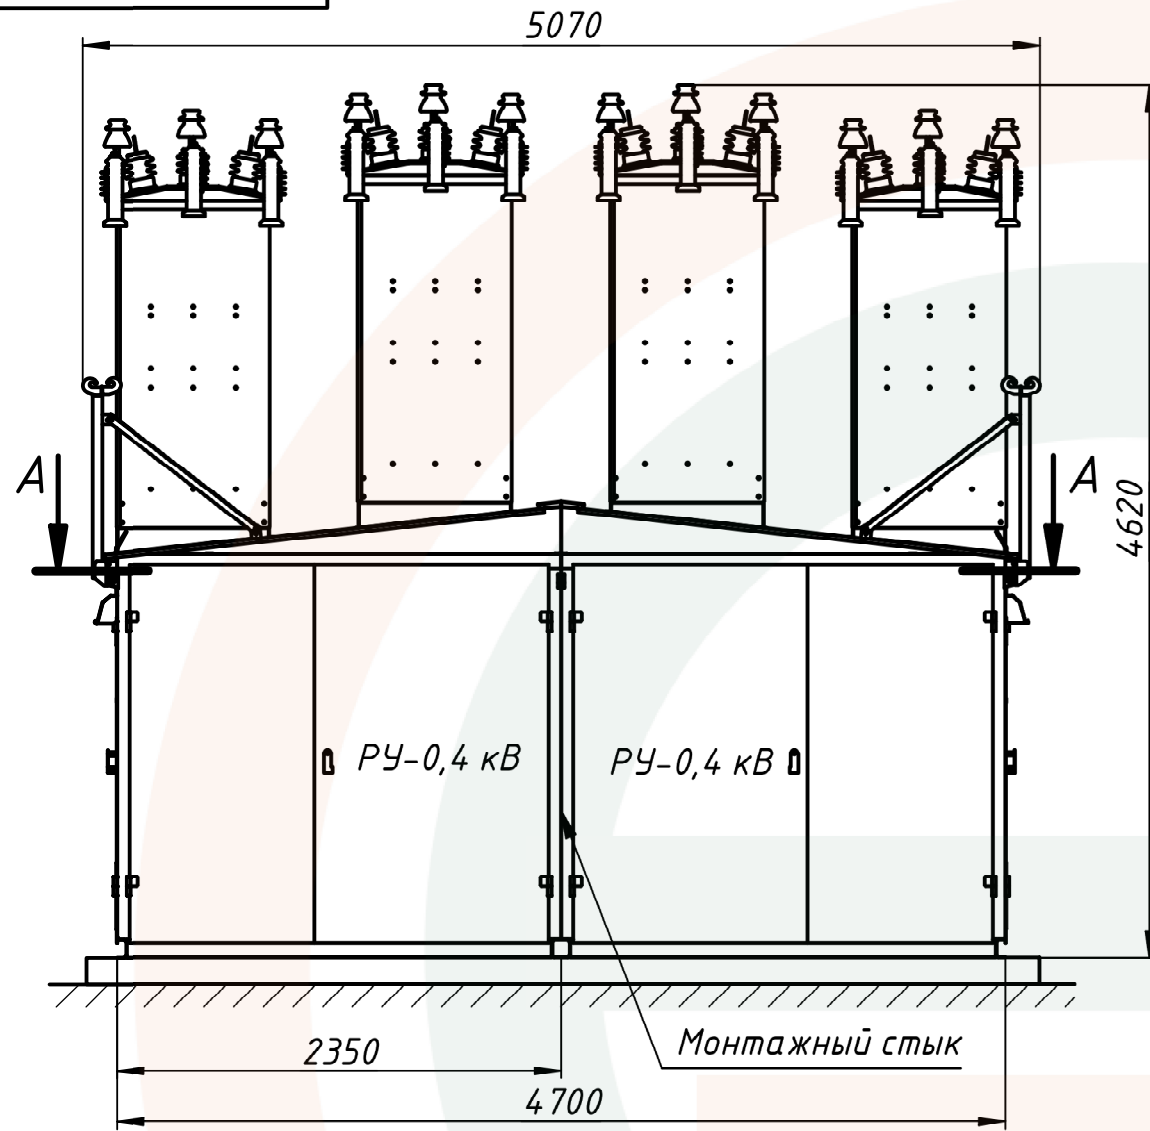

A-A (1:40)

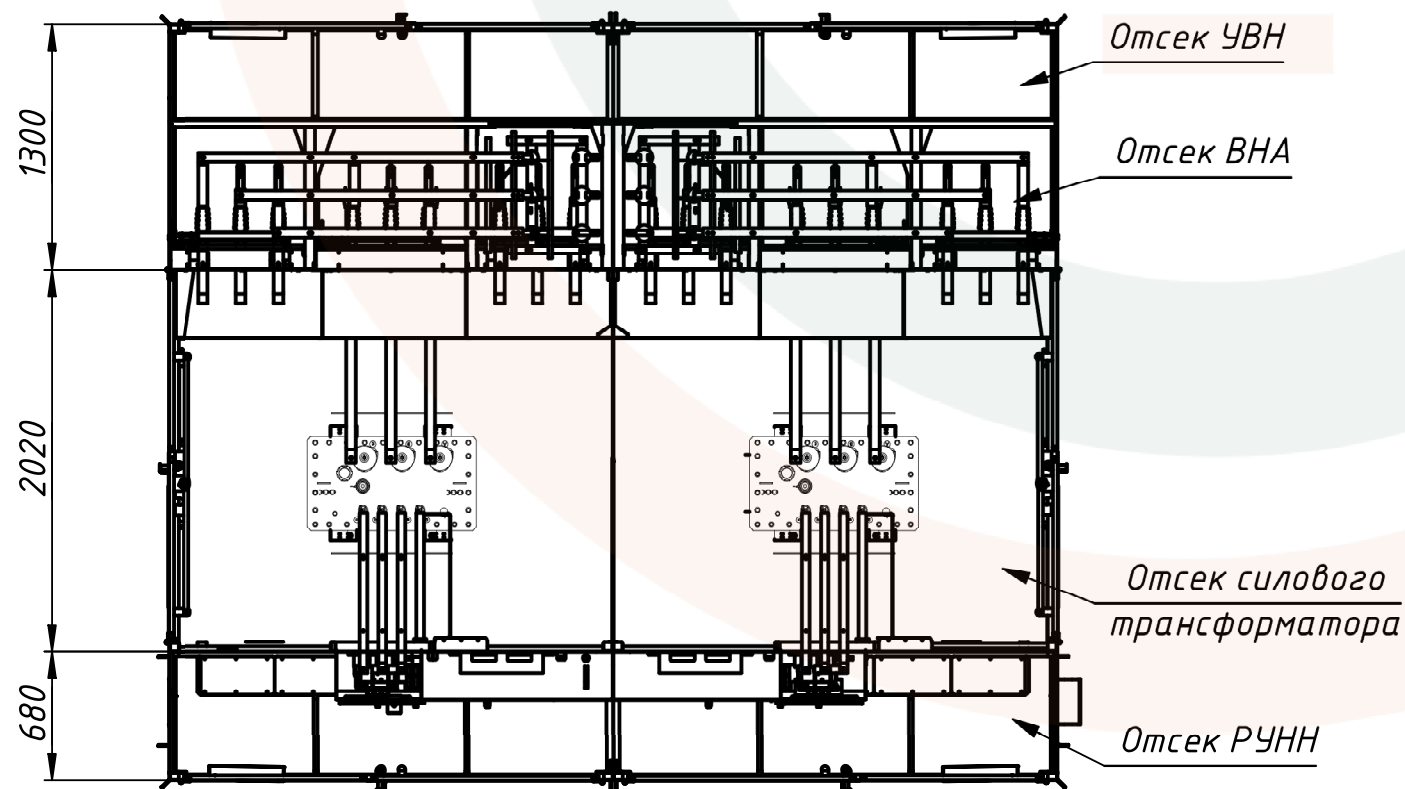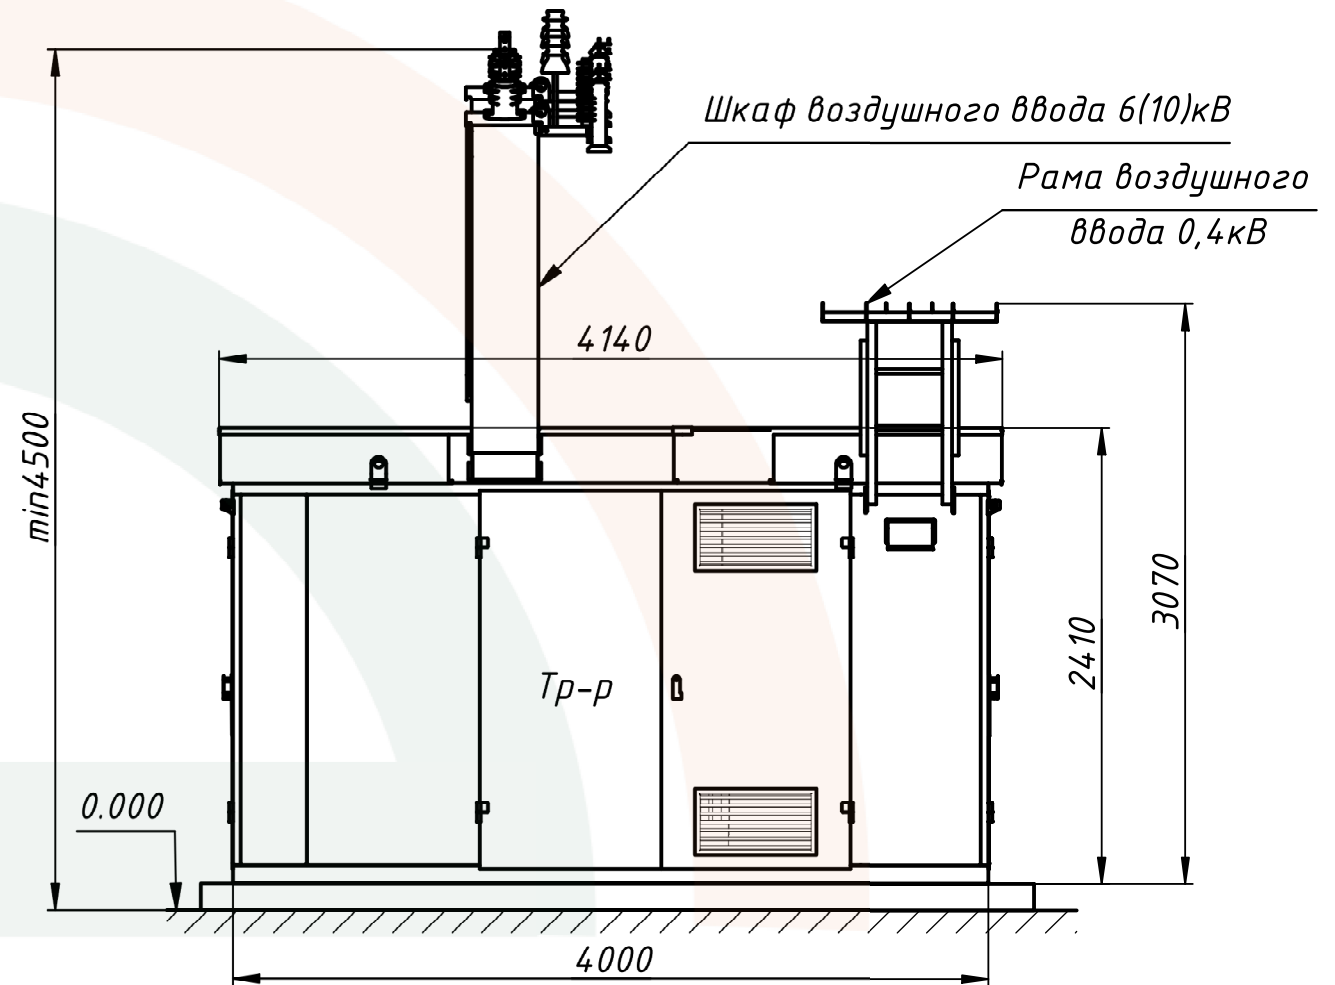

Характеристики исполнения ограждающих конструкций КТП:

- Здание состоит из двух секций. Секции стыкуются между собой болтовыми соединениями на месте монтажа.
- Масса, кг: секции без трансформатора - 1840 кг; общая без трансформатора - 3680 кг.

				<b>ЗКТПП В-ВК 25...1000-6(10)-0,4 ВО</b>				
Изм.	Лист	№ докум.	Подп.	Дата	Комплектная трансформаторная подстанция Общий вид	Лит.	Масса	Масштаб
Разраб.	Петров			21.04.2020		см. ТТ п.2	1:40	
Пров.	Шаданов					Лист	Листов	1
Т. контр.						Приложение А		
Нач.отд.					ЭНЕРГОЦЕНТР ENERGYCENTER			
Н. контр.					Копировал			
Утв.					Формат А3			