

2КТП/П В-ВК 1000-6(10)/0,4 ВО

Перв. примен.

Справ. №

Подп. и дата

Инв. № дубл.

Взам. инв. №



Подп. и дата

Инв. № подл.


Шкаф воздушного ввода 6(10)кВ

A (1:40)


Рама воздушного ввода 0,4кВ\*

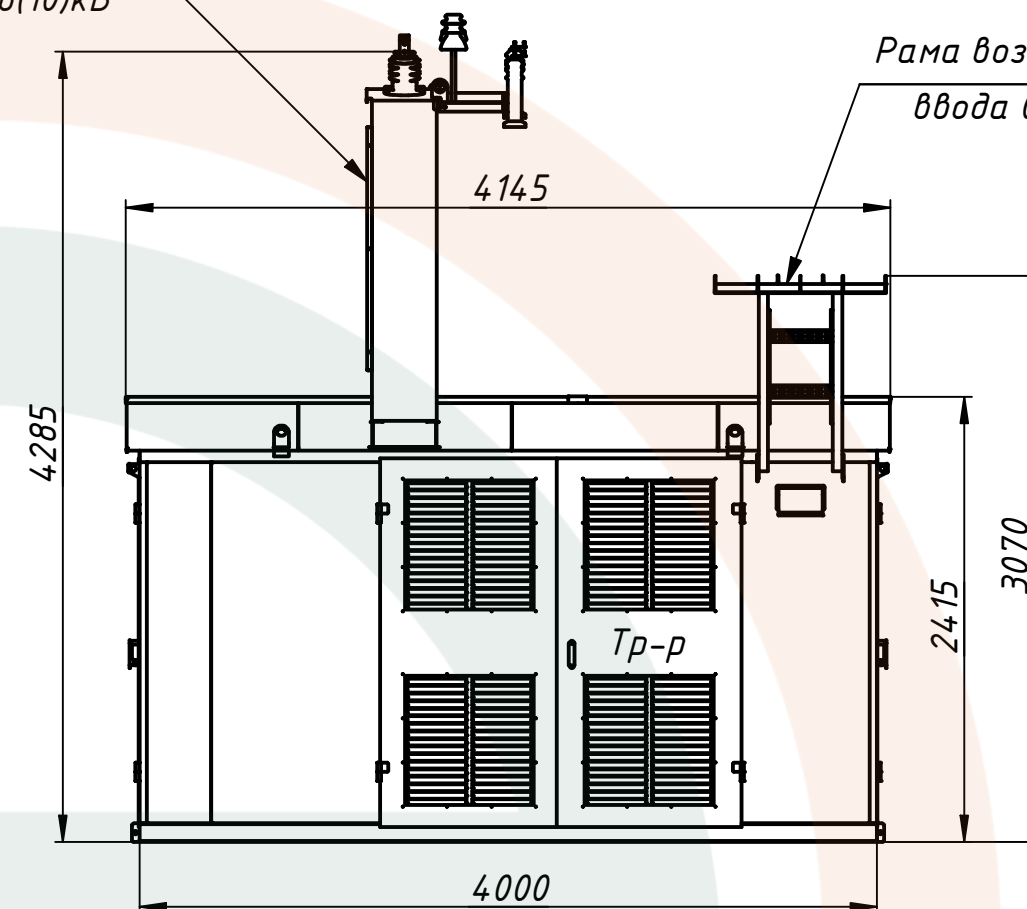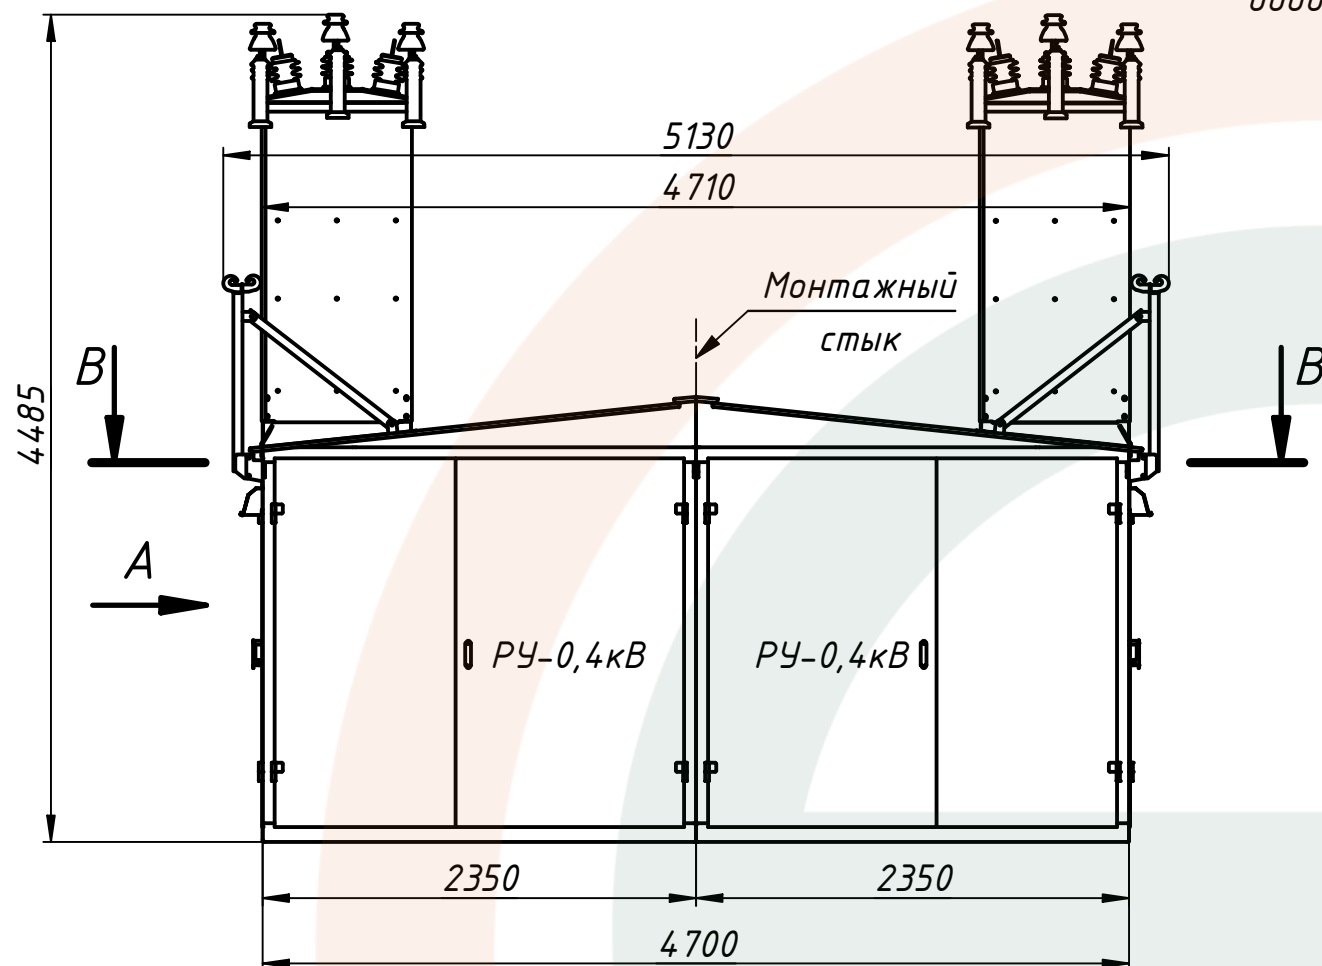

Стакан кабельного ввода 0,4кВ\*

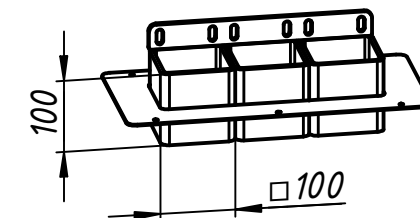

B-B (1:40)

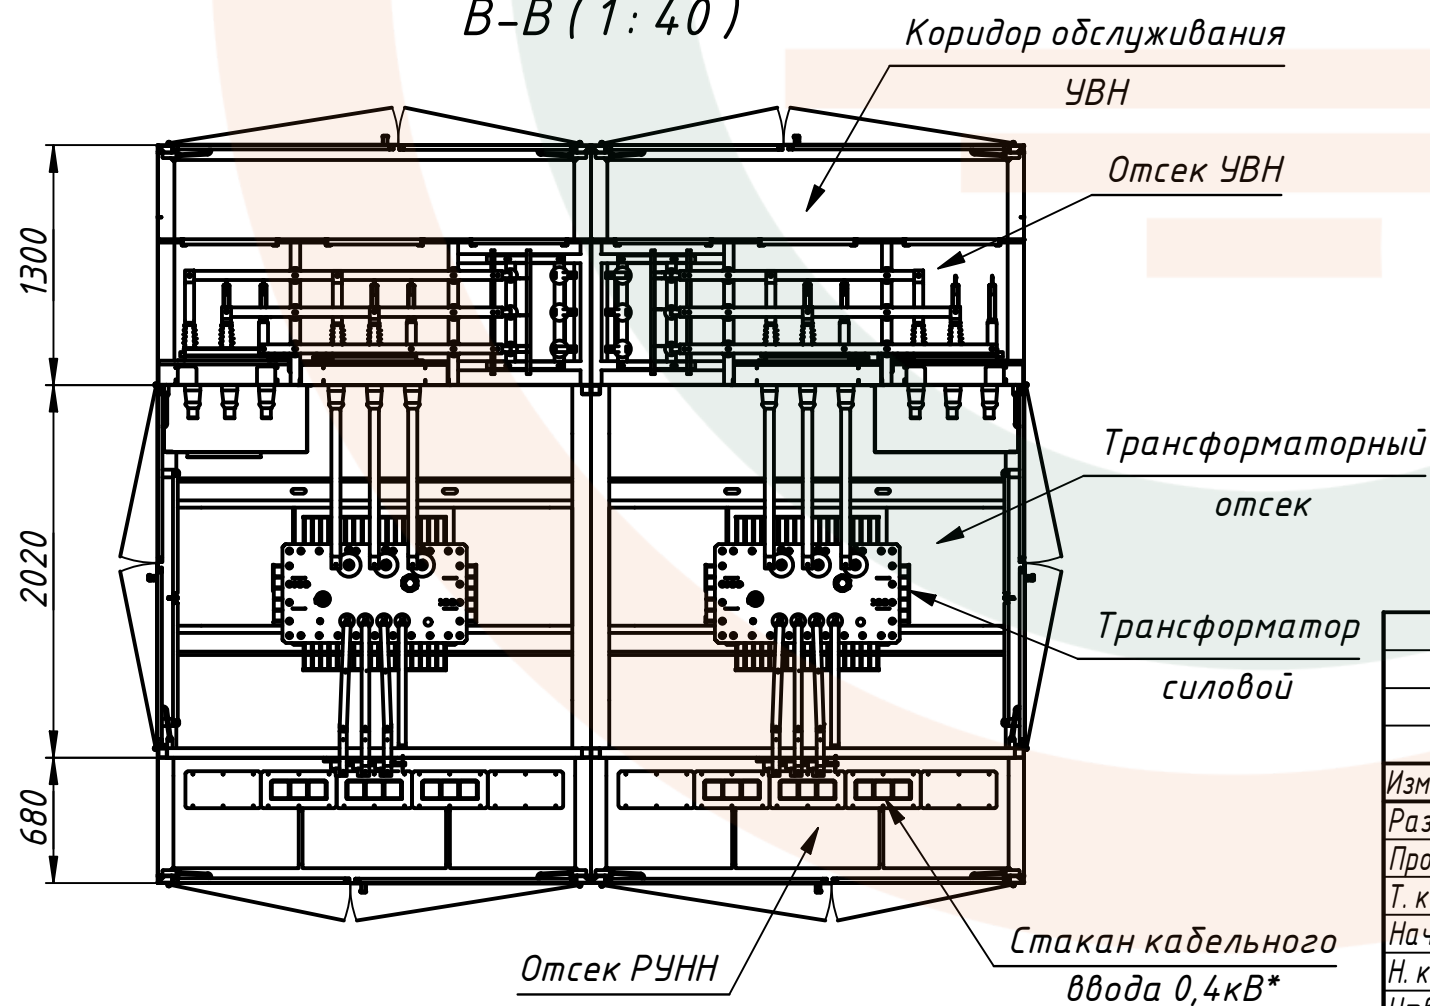

1. Исполнение КТП – киоскового типа, две секции.
2. Стыковку секций осуществлять болтовыми соединениями на месте монтажа.
3. Масса: - секции без трансформатора - 1700 кг  
- общая без трансформаторов - 3400 кг.
4. \* Для КТП с воздушными отходящими линиями 0,4кВ стаканы кабельного ввода в комплект поставки не входят.  
Для КТП с кабельными отходящими линиями 0,4кВ рама воздушного ввода в комплект поставки не входит.

				2КТП/П В-ВК 1000-6(10)/0,4 ВО				
Изм.	Лист	№ докум.	Подп.	Дата	Комплектная трансформаторная подстанция	Лит.	Масса	Масштаб
Разраб.	Петров			20.09.2024			см.ТТ п.3	1:40
Пров.	Ефремов					Лист	Листов	1
Т. контр.					Общий вид			
Нач.отд.					Приложение А			
Н. контр.								
Утв.								

Копировал

Формат А3

