

2КТП/П В-ВК 250-6(10)/0,4 В0

Перв. примен.

Справ. №

Подп. и дата

Инв. № дубл.

Взам. инв. №



Подп. и дата

Инв. № подл.


Шкаф воздушного  
ввода 6(10)кВ

A (1:40)


Рама воздушного  
ввода 0,4кВ\*

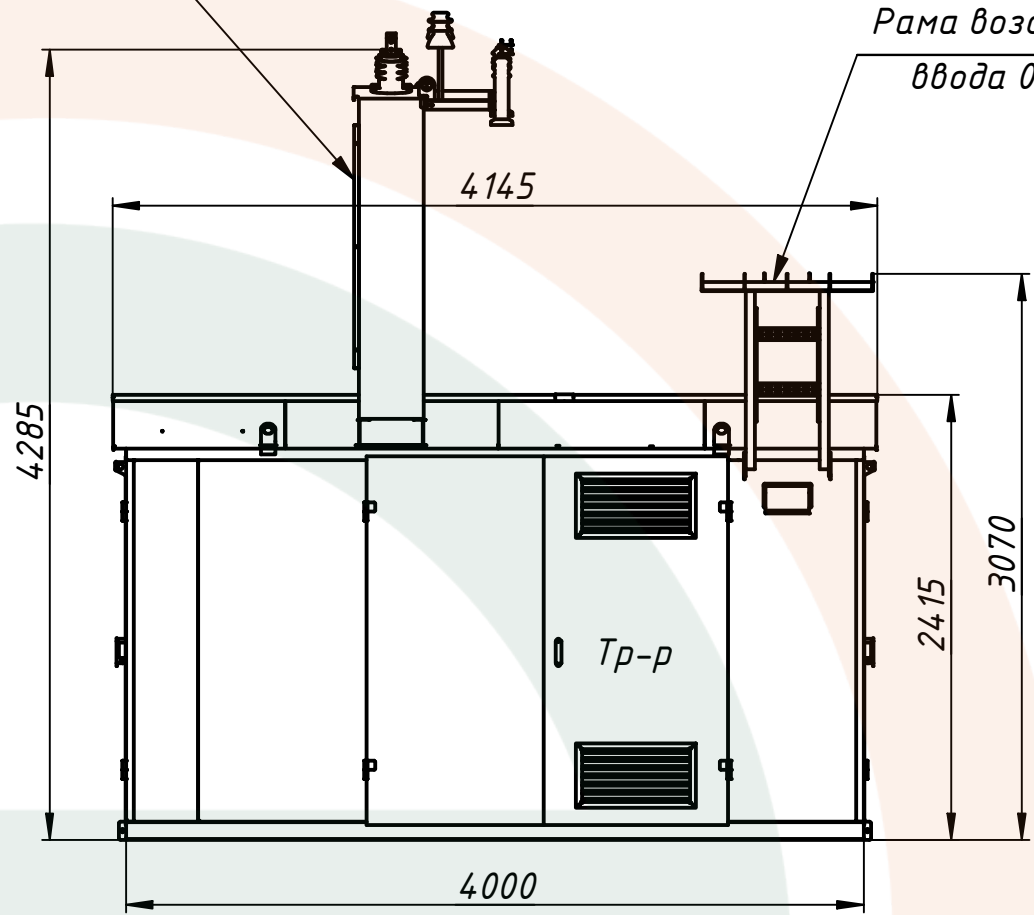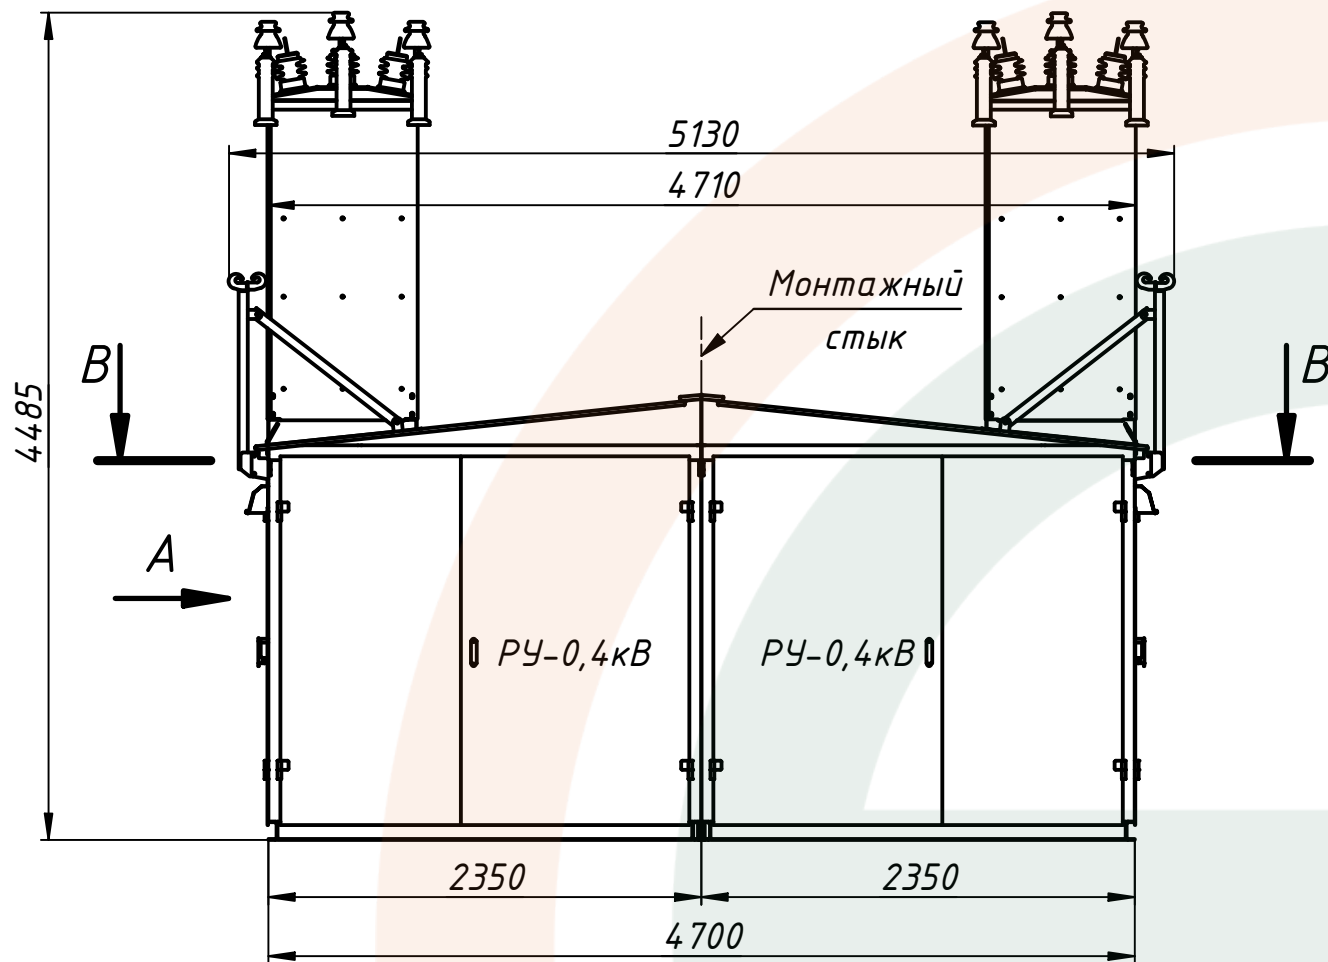

Стакан кабельного  
ввода 0,4кВ\*

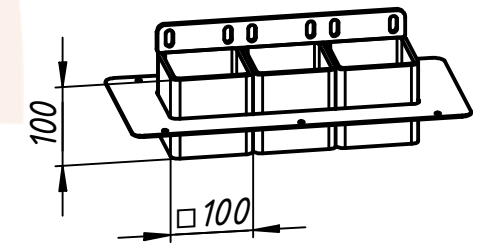

B-B (1:40)

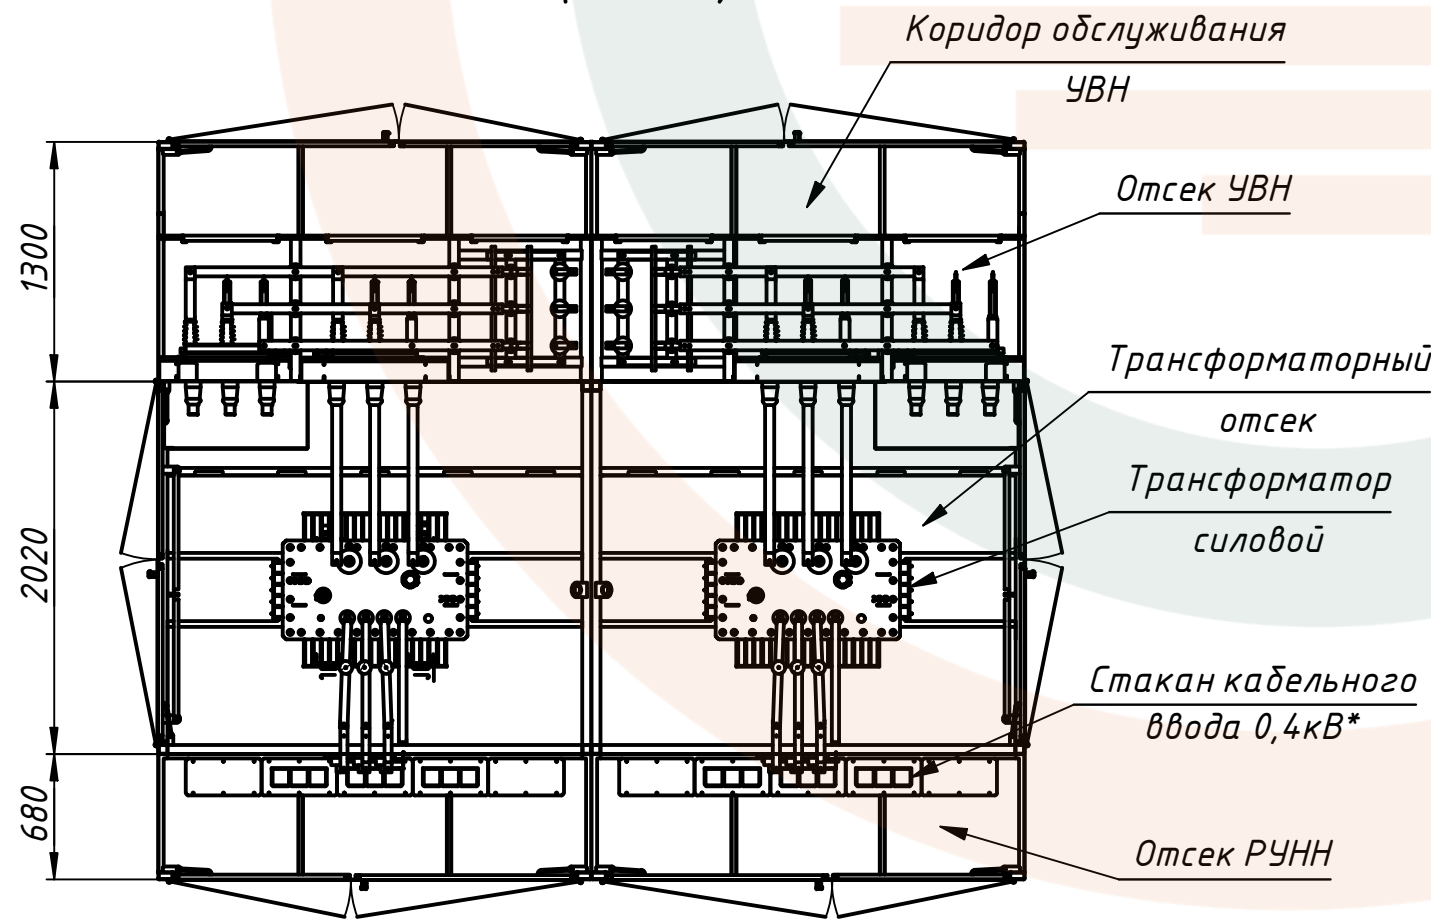

1. Исполнение КТП - киоскового типа, две секции.
2. Стыковку секций осуществлять болтовыми соединениями на месте монтажа.
3. Масса: - секции без трансформатора - 1700 кг  
- общая без трансформаторов - 3400 кг.
4. \* Для КТП с воздушными отходящими линиями 0,4кВ стаканы кабельного ввода в комплект поставки не входят.  
Для КТП с кабельными отходящими линиями 0,4кВ рама воздушного ввода в комплект поставки не входит.

				<b>2КТП/П В-ВК 250-6(10)/0,4 В0</b>				
Изм.	Лист	№ докум.	Подп.	Дата	Комплектная трансформаторная подстанция Общий вид Приложение А	Лит.	Масса	Масштаб
Разраб.	Смирнова			03.11.2022			см.ТТ п.3	1:40
Пров.	Ефремов					Лист	Листов	1
Т. контр.						ЭНЕРГОЦЕНТР ENERGYCENTER		
Нач.отд.								
Н. контр.								
Утв.								

Копировал

Формат А3