



КТП/ПК-ВК 100...250-6(10)/0,4 В0

A (1:25)

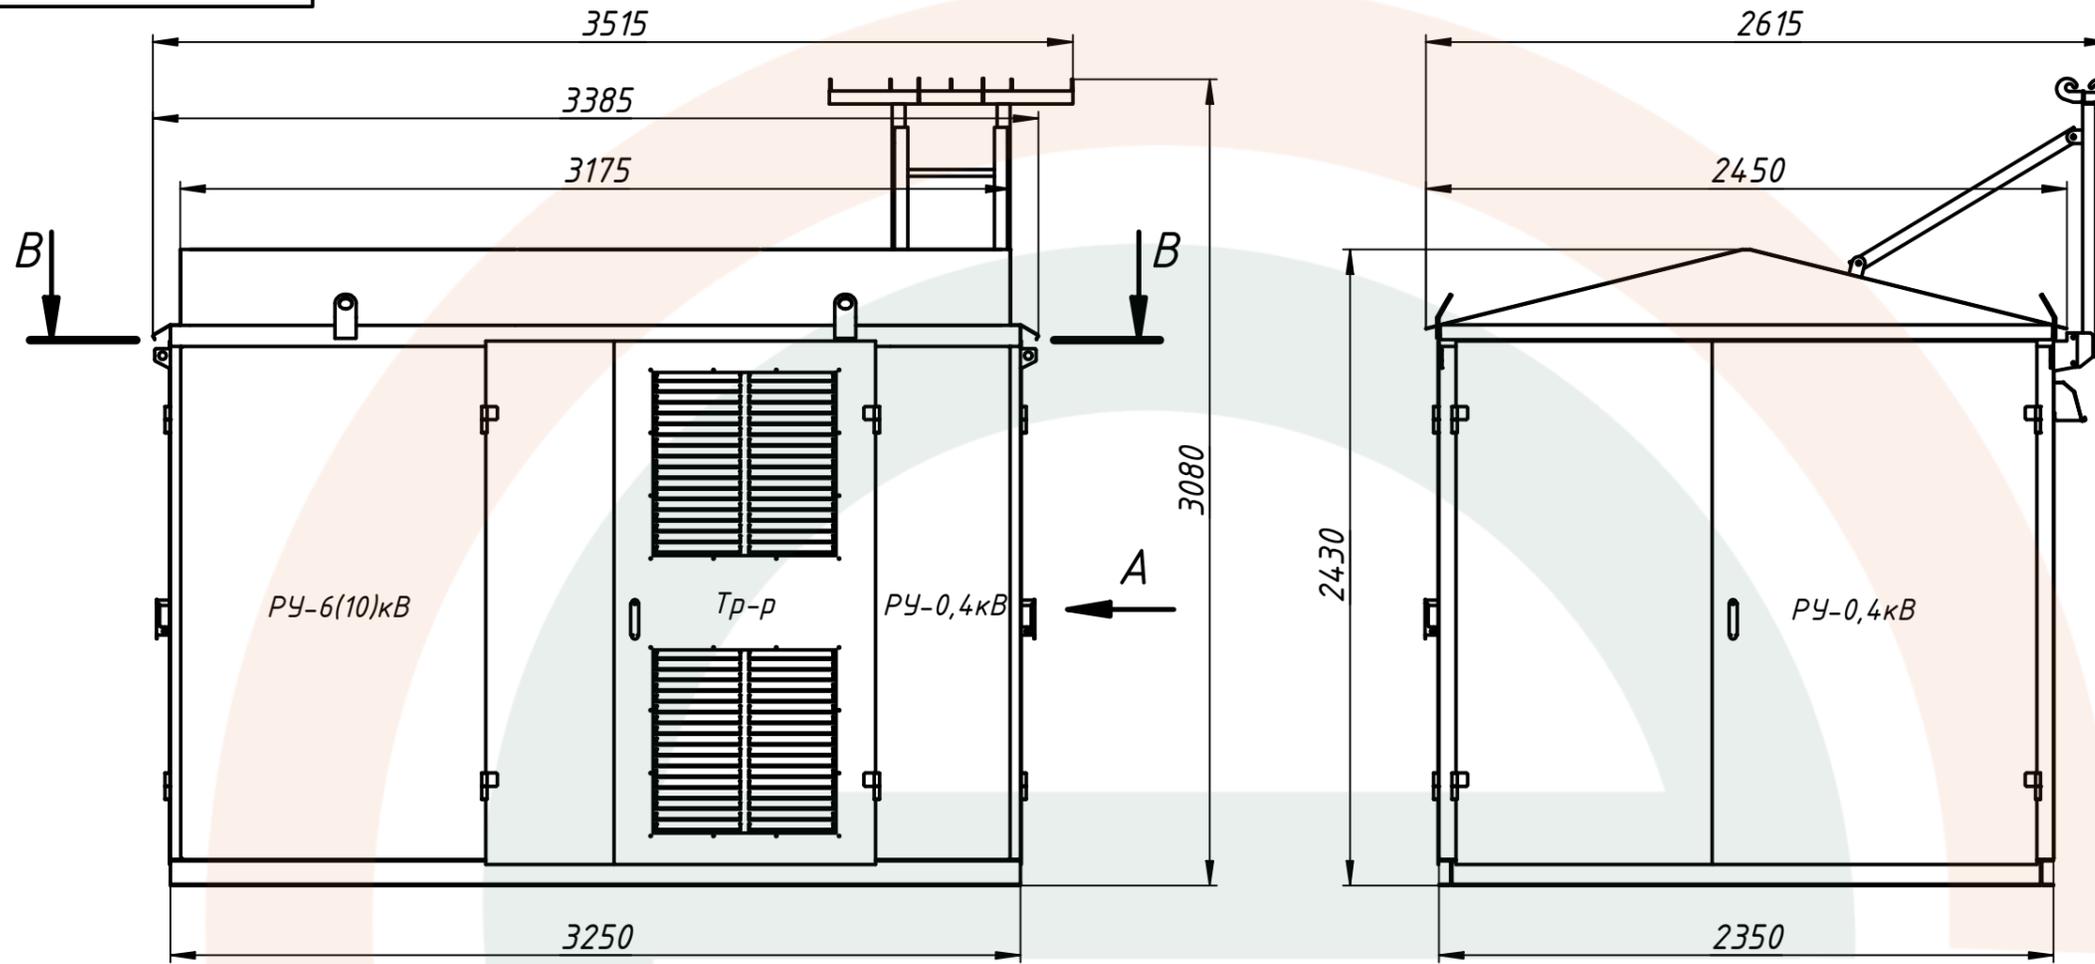


Рама воздушного ввода 0,4кВ\*


Стакан кабельного ввода 6(10)кВ

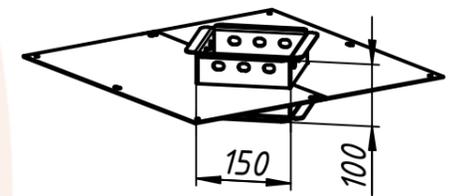

Стакан кабельного ввода 0,4кВ\*

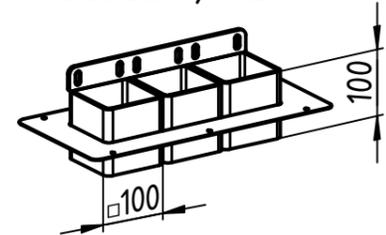

B-B (1:25)

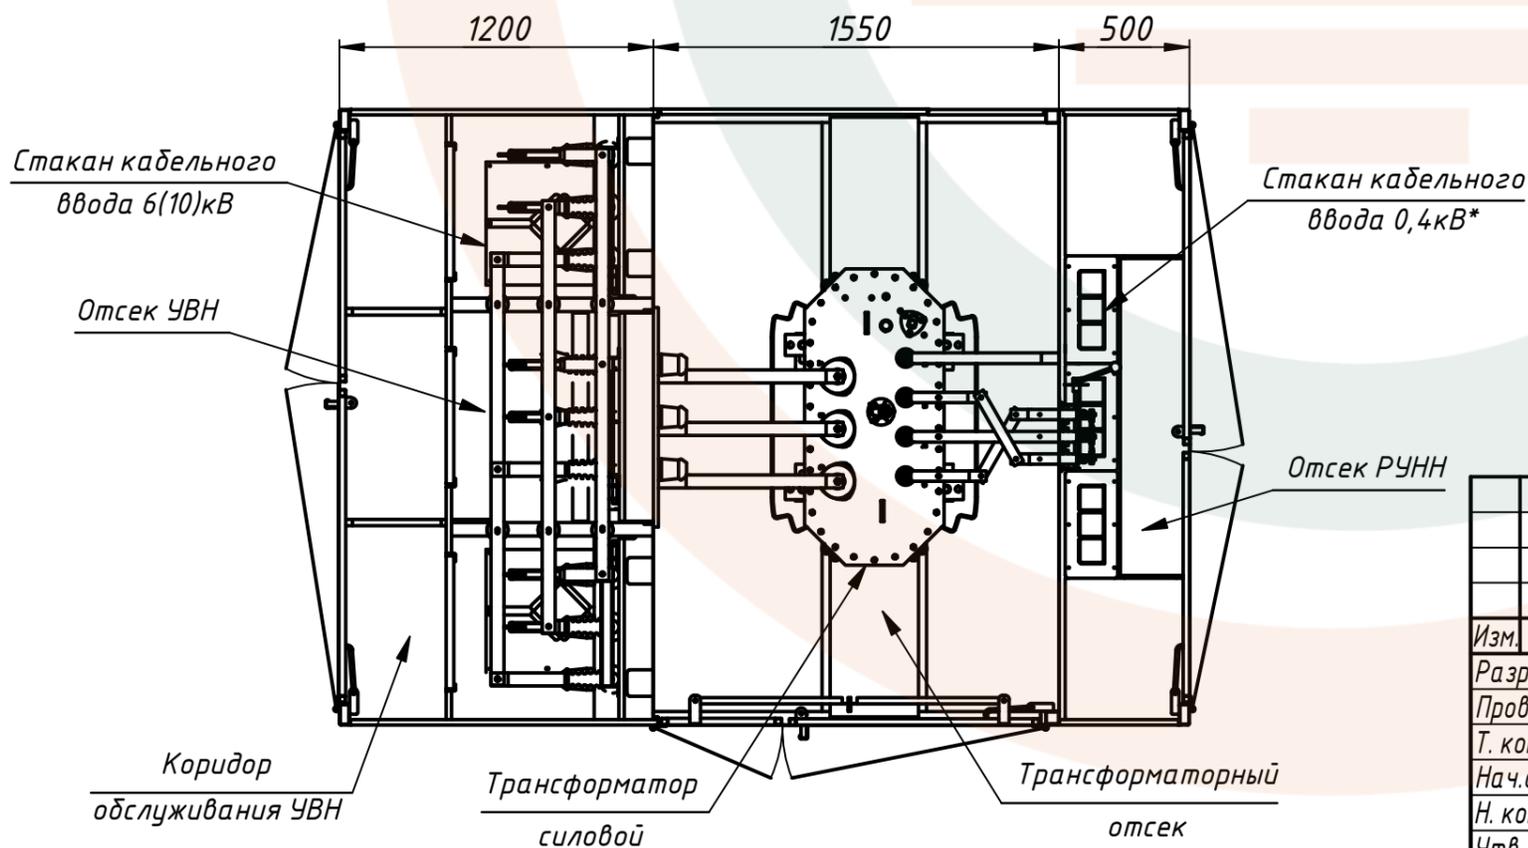

1. Исполнение КТП - киосковая.
2. Исполнение УВН - проходная.
3. Масса КТП без трансформатора - 1300 кг.
4. \* Для КТП с воздушными отходящими линиями 0,4кВ стаканы кабельного ввода в комплект поставки не входят.  
Для КТП с кабельными отходящими линиями 0,4кВ рама воздушного ввода в комплект поставки не входит.

				<b>КТП/ПК-ВК 100...250-6(10)/0,4 В0</b>				
Изм.	Лист	№ докум.	Подп.	Дата	Комплектная трансформаторная подстанция Общий вид	Лит.	Масса	Масштаб
Разраб.	Смирнова			05.06.2023			см.ТТ п.3	1:30
Пров.	Ефремов					Лист	Листов	1
Т. контр.					Приложение А	 ЭНЕРГОЦЕНТР ENERGYCENTER		
Н. контр.								
Утв.								

Копировал

Формат А3

Перв. примен.

Справ. №

Подп. и дата

Инв. № дубл.

Взам. инв. №

Подп. и дата

Инв. № подл.