


КТП/Т К-ВК 25...100-6(10)/0,4 В0



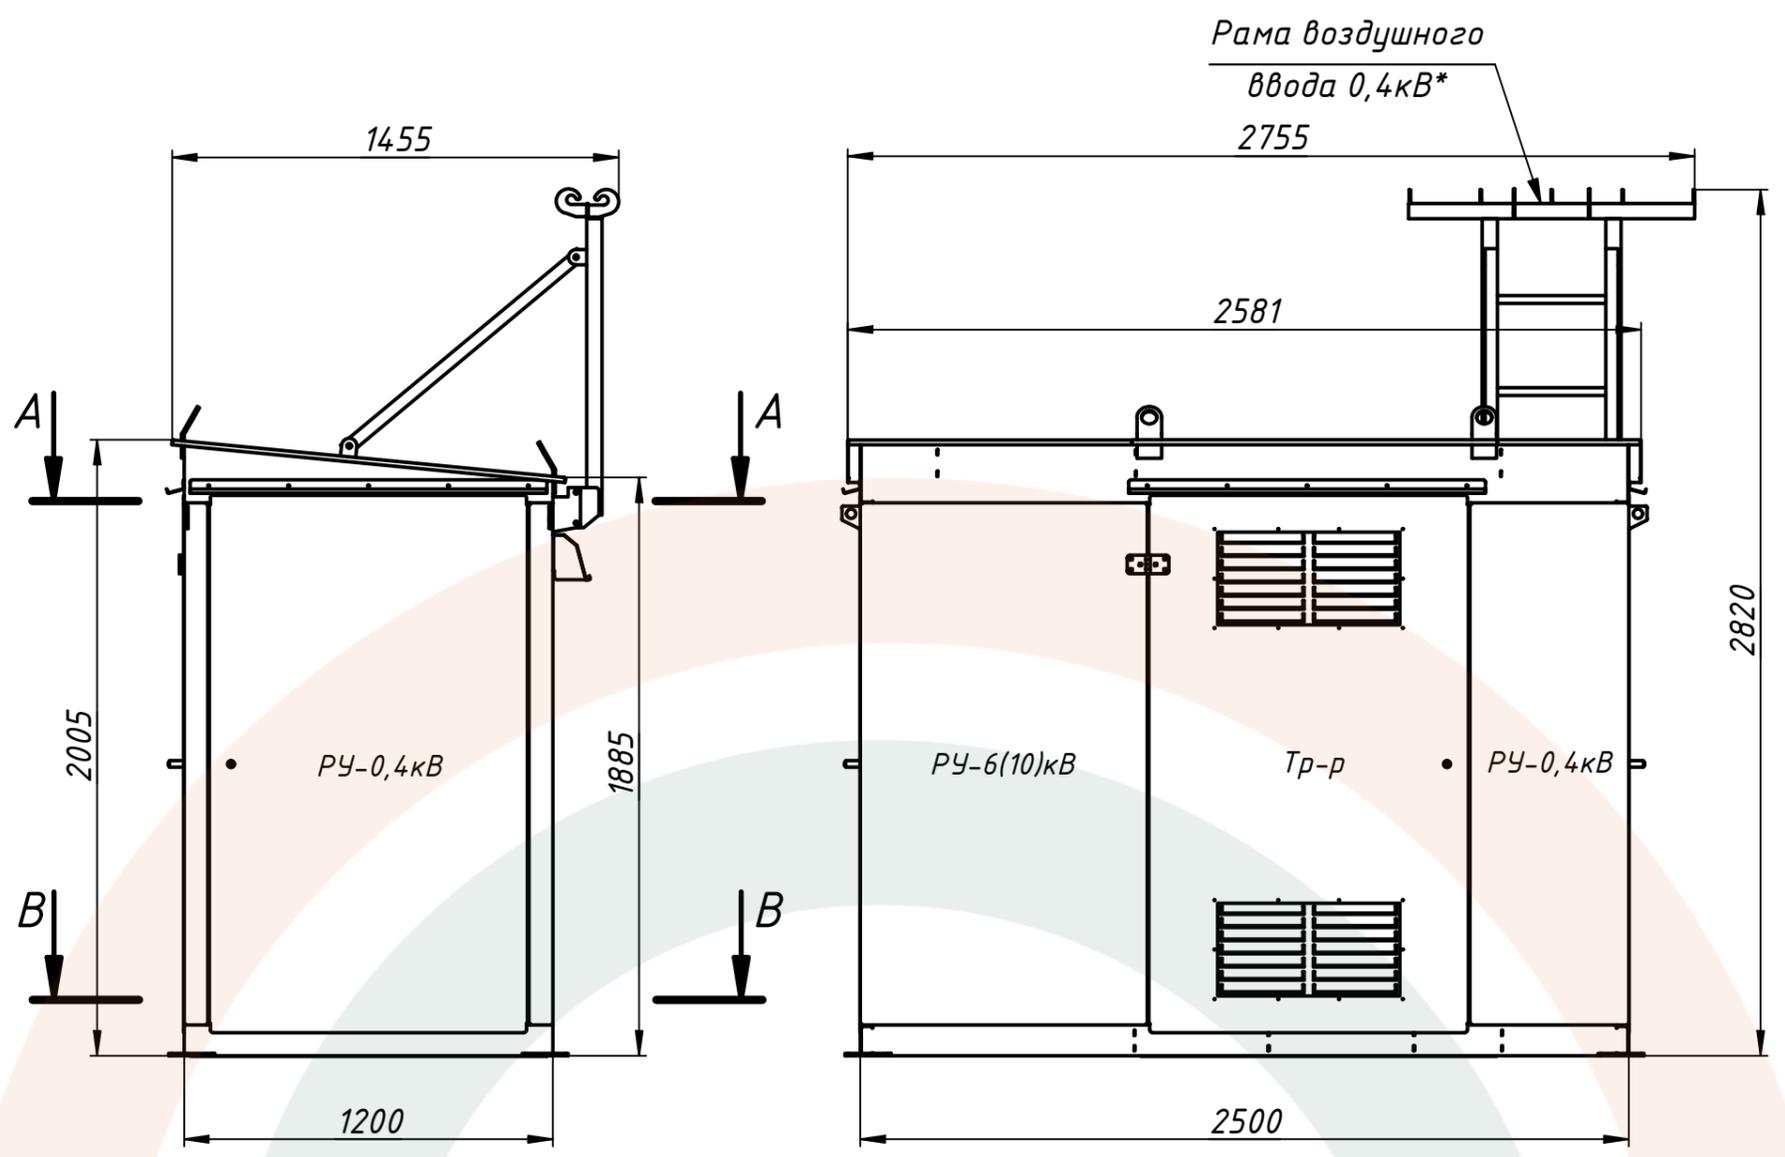


A-A (1:25)


B-B (1:25)  
Нижняя рама

Стакан кабельного ввода 0,4кВ\*

Кабельный отсек УВН

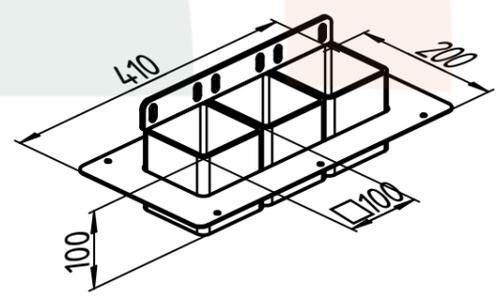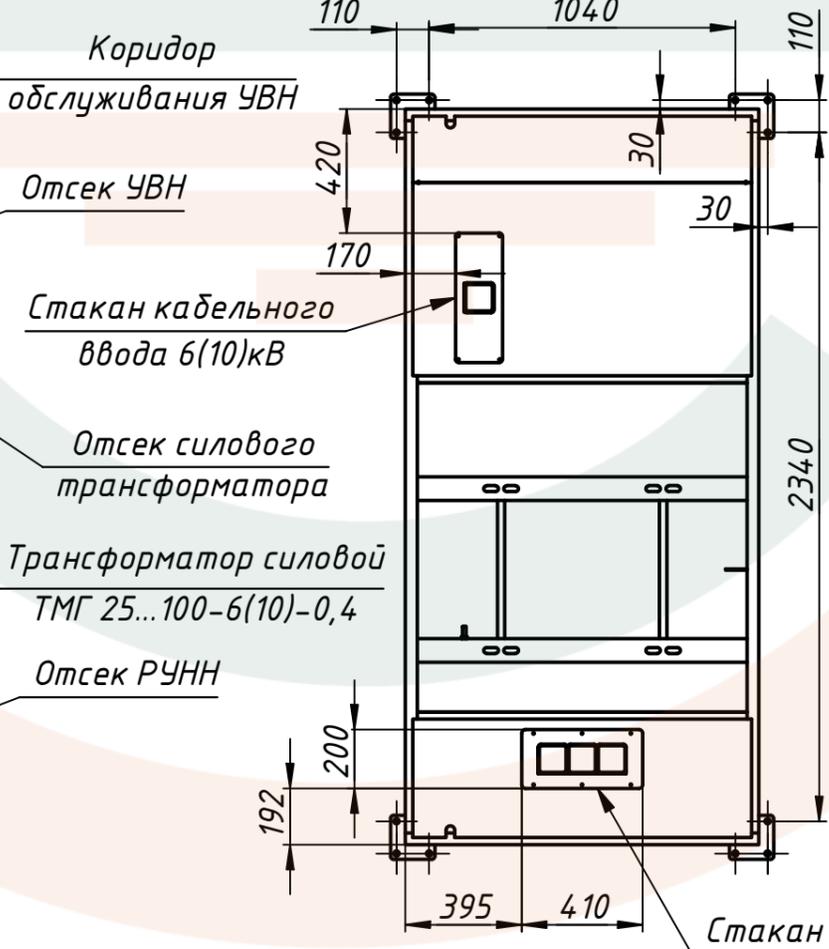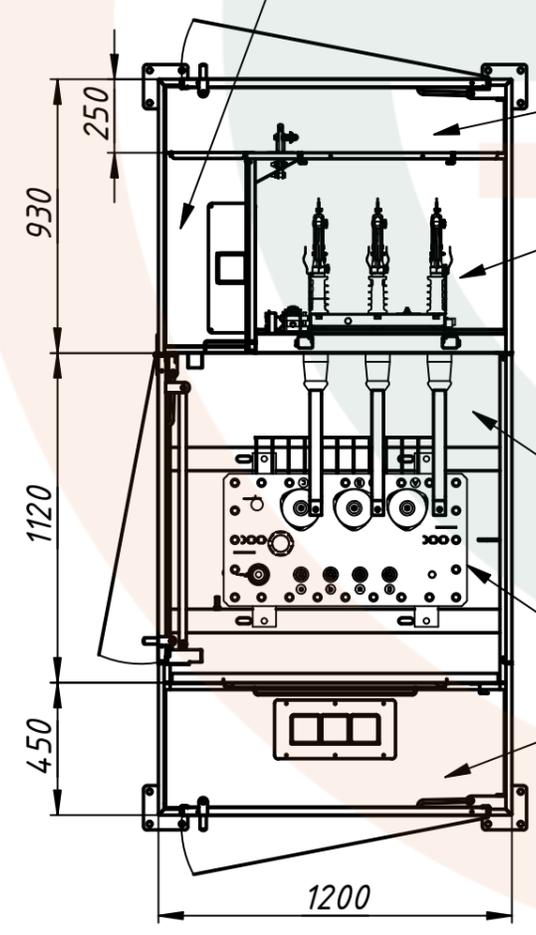

Стакан кабельного ввода 6(10)кВ\*

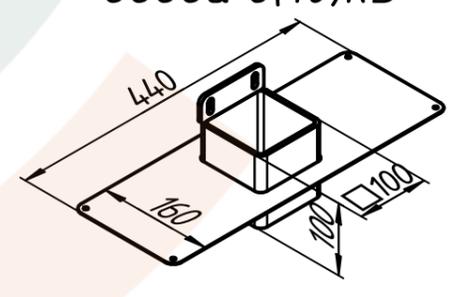

Стакан кабельного ввода 0,4кВ

1. Исполнение КТП - киосковая.
2. Исполнение по УВН - тупиковая.
3. Масса КТП без трансформатора - 510 кг.
4. \*Для КТП с воздушными отходящими линиями 0,4кВ стаканы кабельного ввода в комплект поставки не входят.  
Для КТП с кабельными отходящими линиями 0,4кВ рама воздушного ввода в комплект поставки не входит.

Изм.	Лист	№ док.	Подп.	Дата
Разраб.	Смирнова			15.02.2021
Пров.	Ефремов			
Т. контр.				
Нач.отд.				
Н. контр.				
Утв.				

<b>КТП/Т К-ВК 25...100-6(10)/0,4 В0</b>			
Комплектная трансформаторная подстанция Общий вид	Лит.	Масса	Масштаб
		см.ТТ п.3	1:23
Приложение А	Лист	Листов	1
			

Перв. примен.	
Справ. №	
Подл. и дата	
Инв. № дубл.	
Взам. инв. №	
Подл. и дата	
Инв. № подл.	