



Справ. №	Перв. примен.


Инв. № подл.	Подп. и дата	Взам. инв. №	Инв. № дубл.	Подп. и дата

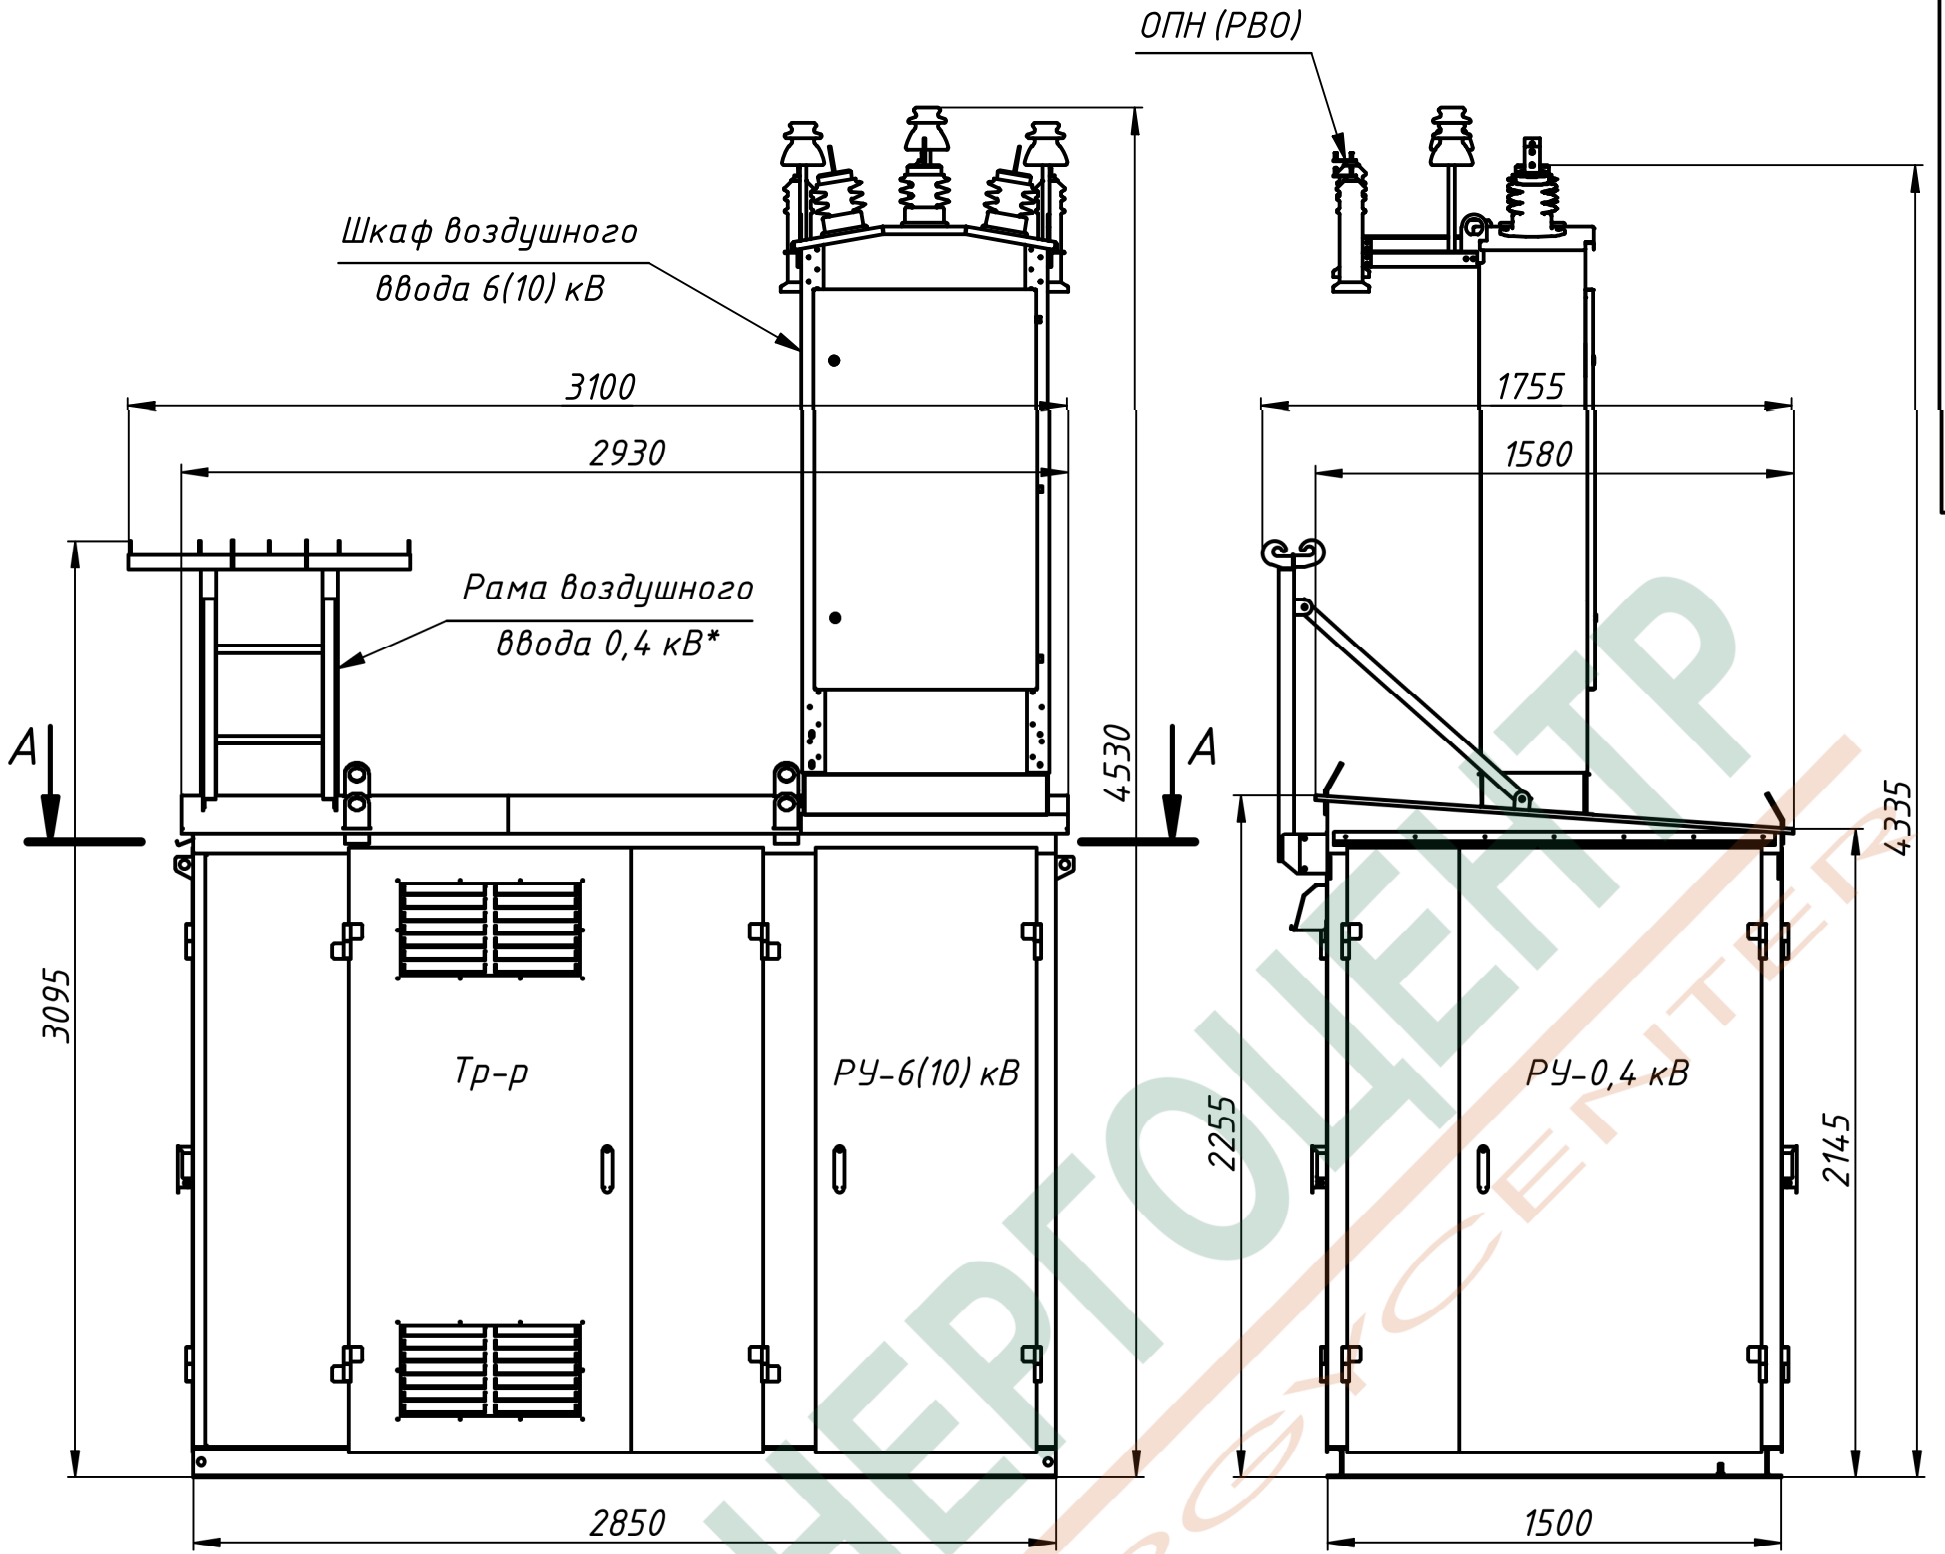

A-A (1:25)

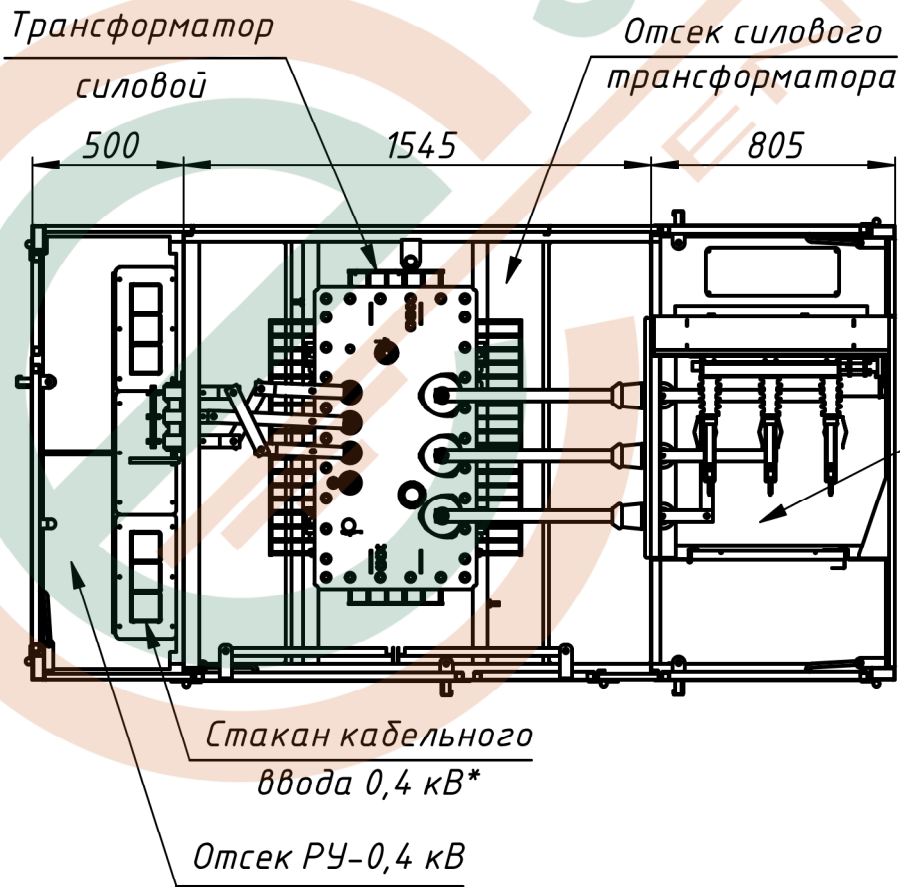

Станок кабельного ввода 0,4 кВ*

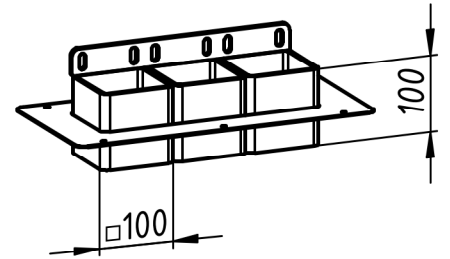

1. Исполнение КТП – киосковая.
2. Исполнение по ЧВН – тупиковая.
3. Масса КТП без трансформатора – 925 кг.
4. * Для КТП с воздушными отходящими линиями 0,4 кВ стаканы кабельного ввода в комплект поставки не входят. Для КТП с кабельными отходящими линиями 0,4 кВ рама воздушного ввода в комплект поставки не входит.

					КТП/Т В-ВК 25...250-6(10)/0,4 В0			
					Комплектная трансформаторная подстанция Общий вид	Лит.	Масса	Масштаб
Изм.	Лист	№ докум.	Подп.	Дата				
Разраб.							см. ТТ п.3	1:25
Пров.								
Т. контр.						Лист	Листов	1
Нач.отд.						 ЭНЕРГОЦЕНТР ENERGYCENTER		
Н. контр.								
Утв.								

Копировал

Формат А3