


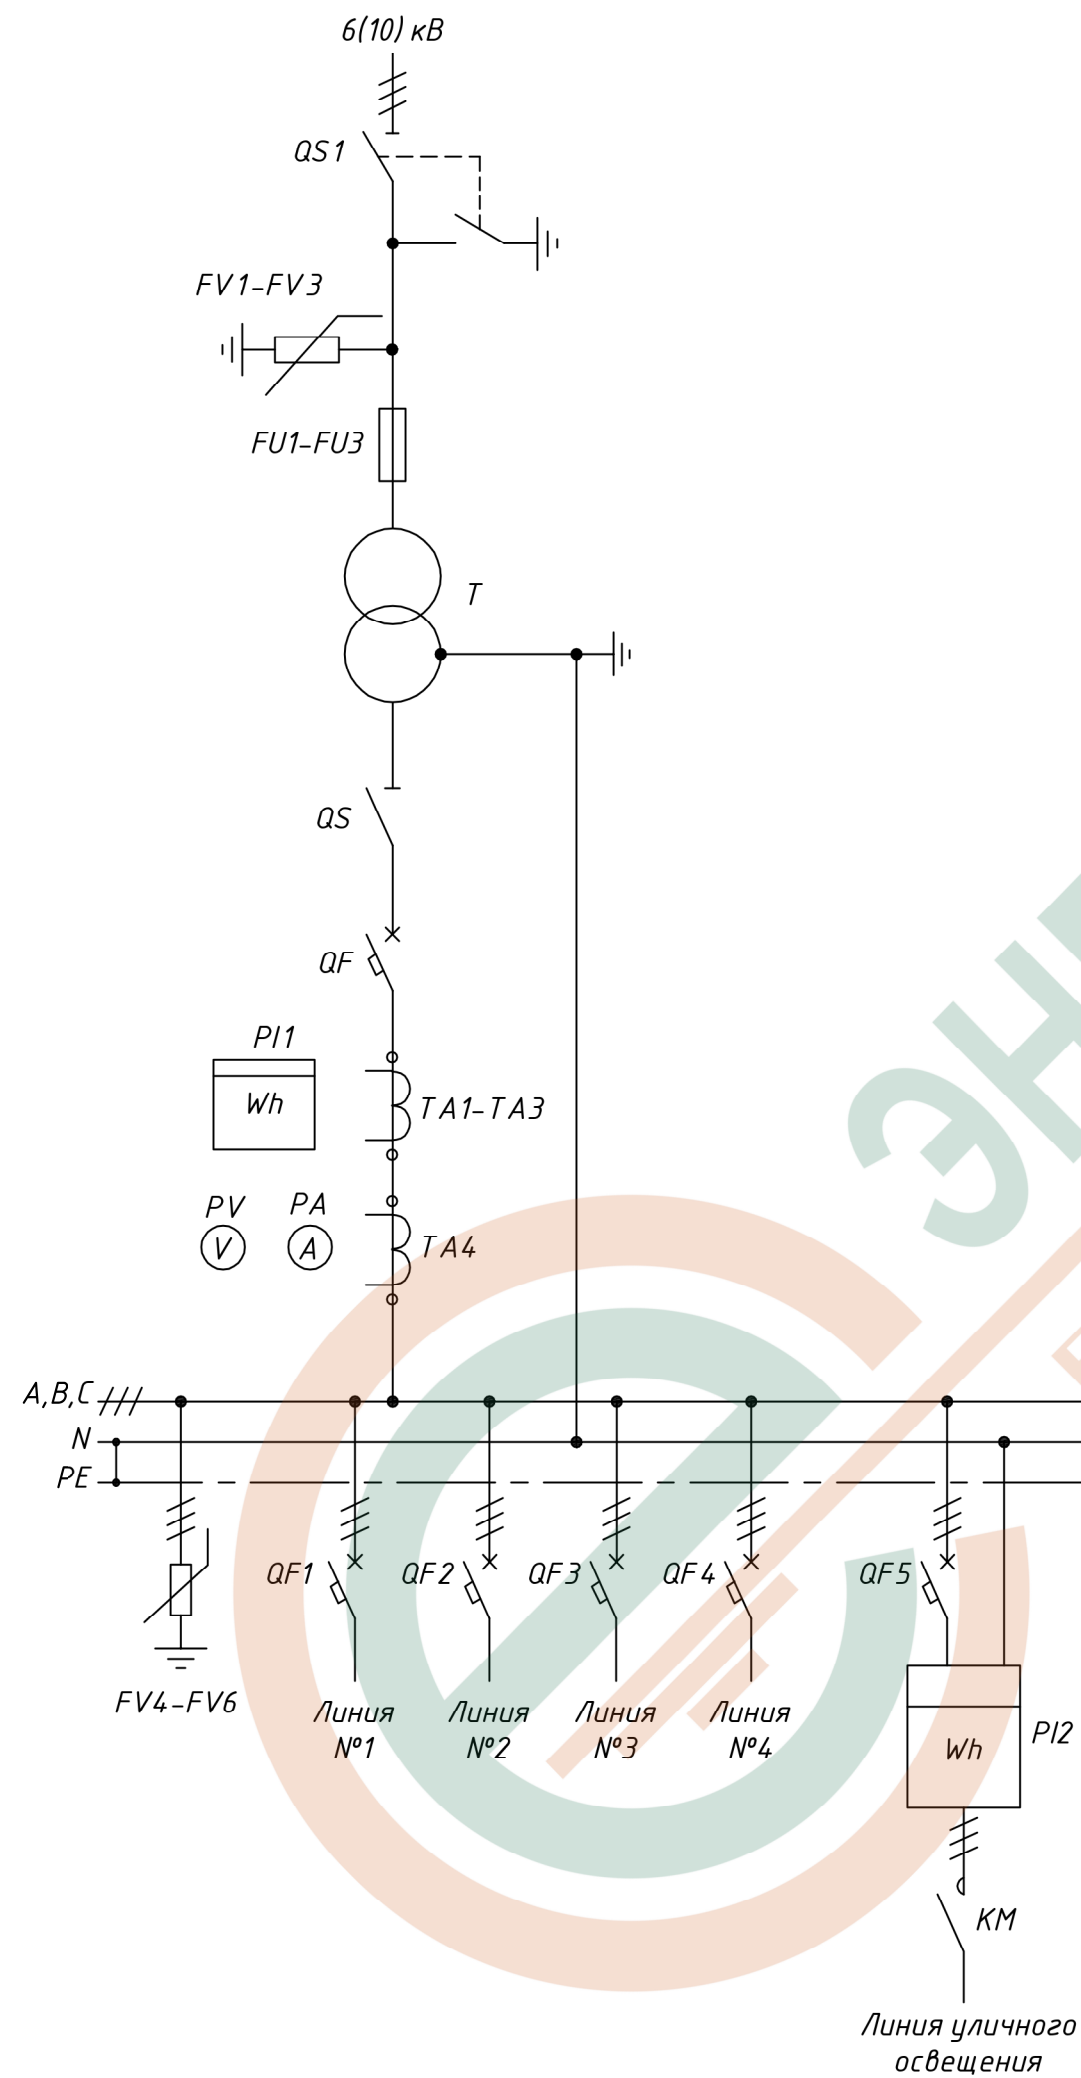

Обозначение	Наименование	Примечание	
Ввод ВН			
QS1	Разъединитель линейный	Поставляется по выбору заказчика согласно опросному листу	
FV1-FV3	Ограничитель перенапряжения		
FU1-FU3	Предохранитель высоковольтный		
Трансформаторный отсек			
T	Трансформатор силовой	Необходимость поставки, номинальные данные, группу соединений обмоток трансформатора определяет заказчик при заполнении опросного листа	
Ввод НН			
FV4-FV6	Ограничитель перенапряжения	В МТП 25...40 кВА возможна установка счетчика прямого включения	
QS	Рубильник		
QF	Автоматический выключатель		
TA1-TA3	Трансформатор тока		
PI1	Счетчик электроэнергии		
Контроль тока и напряжения			
TA4	Трансформатор тока	Приборы учета и контроля электроэнергии устанавливаются по выбору заказчика согласно опросному листу	
PA1	Амперметр		
SF1	Автоматический выключатель		
SA1	Переключатель		
PV	Вольтметр		
Отходящие линии			
QF1-QF 4	Автоматический выключатель	Поставляется по выбору заказчика согласно опросному листу. Не устанавливается в МТП 25...40 кВА	
Уличное освещение			
QF5	Автоматический выключатель		
PI2	Счетчик электроэнергии		
KM	Контактор		
SF2	Автоматический выключатель		
SA2	Переключатель		
AL	Фотореле		

					МТП 25...250-6(10)/0,4 У1 ЭЗ				
					Мачтовая трансформаторная подстанция	Лит.	Масса	Масштаб	
Изм.	Лист	N докум.	Подп.	Дата		и		—	
Разраб.									
Пров.									
Т. контр									
						Лист 1		Листов 1	
					Схема электрическая принципиальная				
Н. контр									
Утв.									