

СТП В-В 25..100-6(10)/0,4 В0

Перв. примен.

Справ. №


Подп. и дата

Инв. № дубл.


Взам. инв. №

Подп. и дата

Инв. № подл.

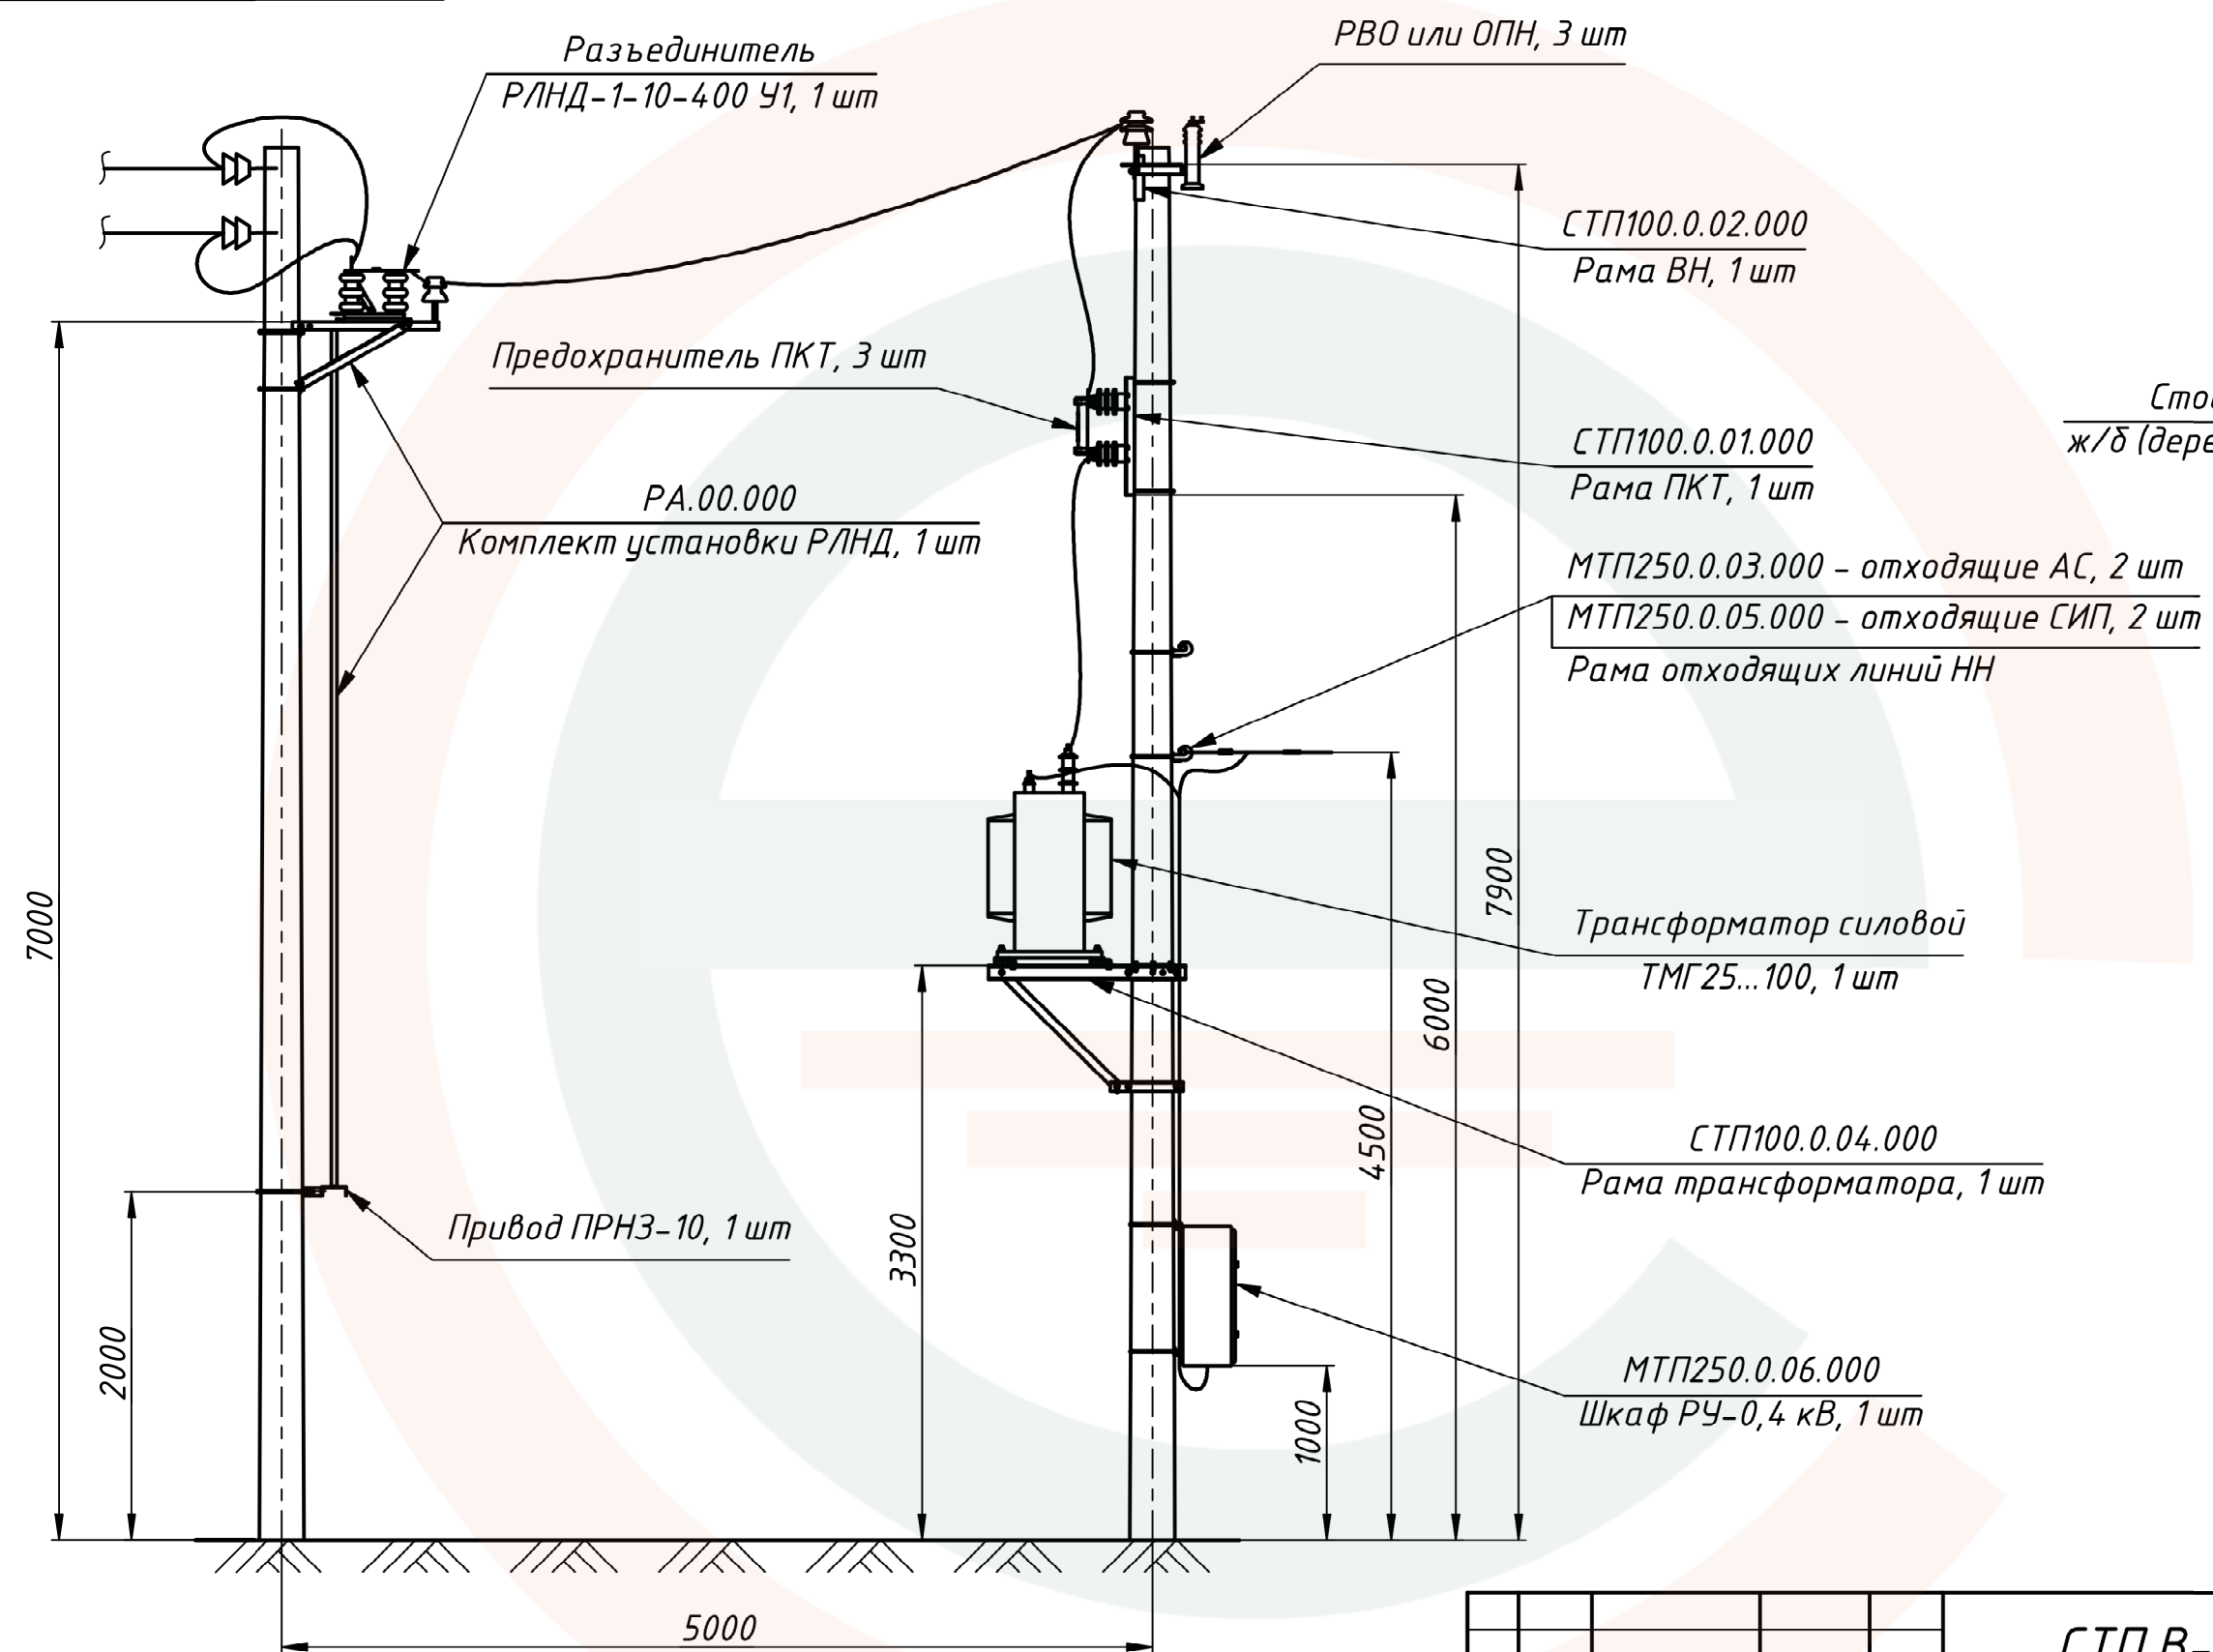

Закрепление опоры СТП

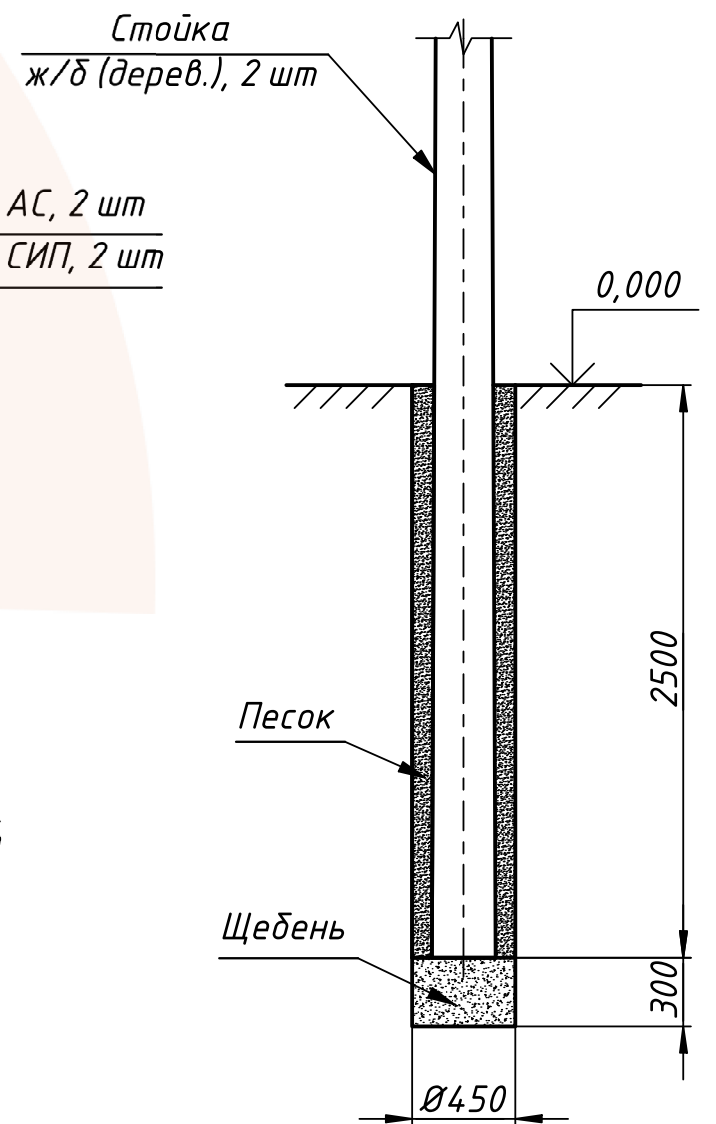

1. Стойки СТП устанавливаются в сверленные котлованы на подушки из щебня. Пазухи между стойками и стенками котлованов заполняются крупнозернистым песком с тщательным уплотнением.
2. Наличие РЛНД, комплекта установки РЛНД, вид рамы отходящих линий НН и размеры шкафа РУ-0,4 кВ определяются исходя из ОЛ.

|           |          |          |       |                                     |  |           |        |         |
|-----------|----------|----------|-------|-------------------------------------|--|-----------|--------|---------|
|           |          |          |       | <b>СТП В-В 25..100-6(10)/0,4 В0</b> |  |           |        |         |
| Изм.      | Лист     | № докум. | Подп. | Дата                                | <b>Трансформаторная подстанция столбового типа</b> | Лит.      | Масса  | Масштаб |
| Разраб.   | Смирнова |          |       | 21.01.2020                          |  | -         | 1:40   |         |
| Пров.     | Ефремов  |          |       |                                     |  | Лист      | Листов | 1       |
| Т. контр. |          |          |       |                                     |  | Общий вид |        |         |
| Нач. отд. |          |          |       |                                     | Приложение А                                       |           |        |         |
| Н. контр. |          |          |       |                                     | ЭНЕРГОЦЕНТР ENERGYCENTER                           |           |        |         |
| Утв.      |          |          |       |                                     | Копировал Формат А3                                |           |        |         |