

СТП В-В 25..100-6(10)/0,4 ВО

Перв. примен.

Справ. №


Подп. и дата

Инв. № дубл.


Взам. инв. №

Подп. и дата

Инв. № подл.

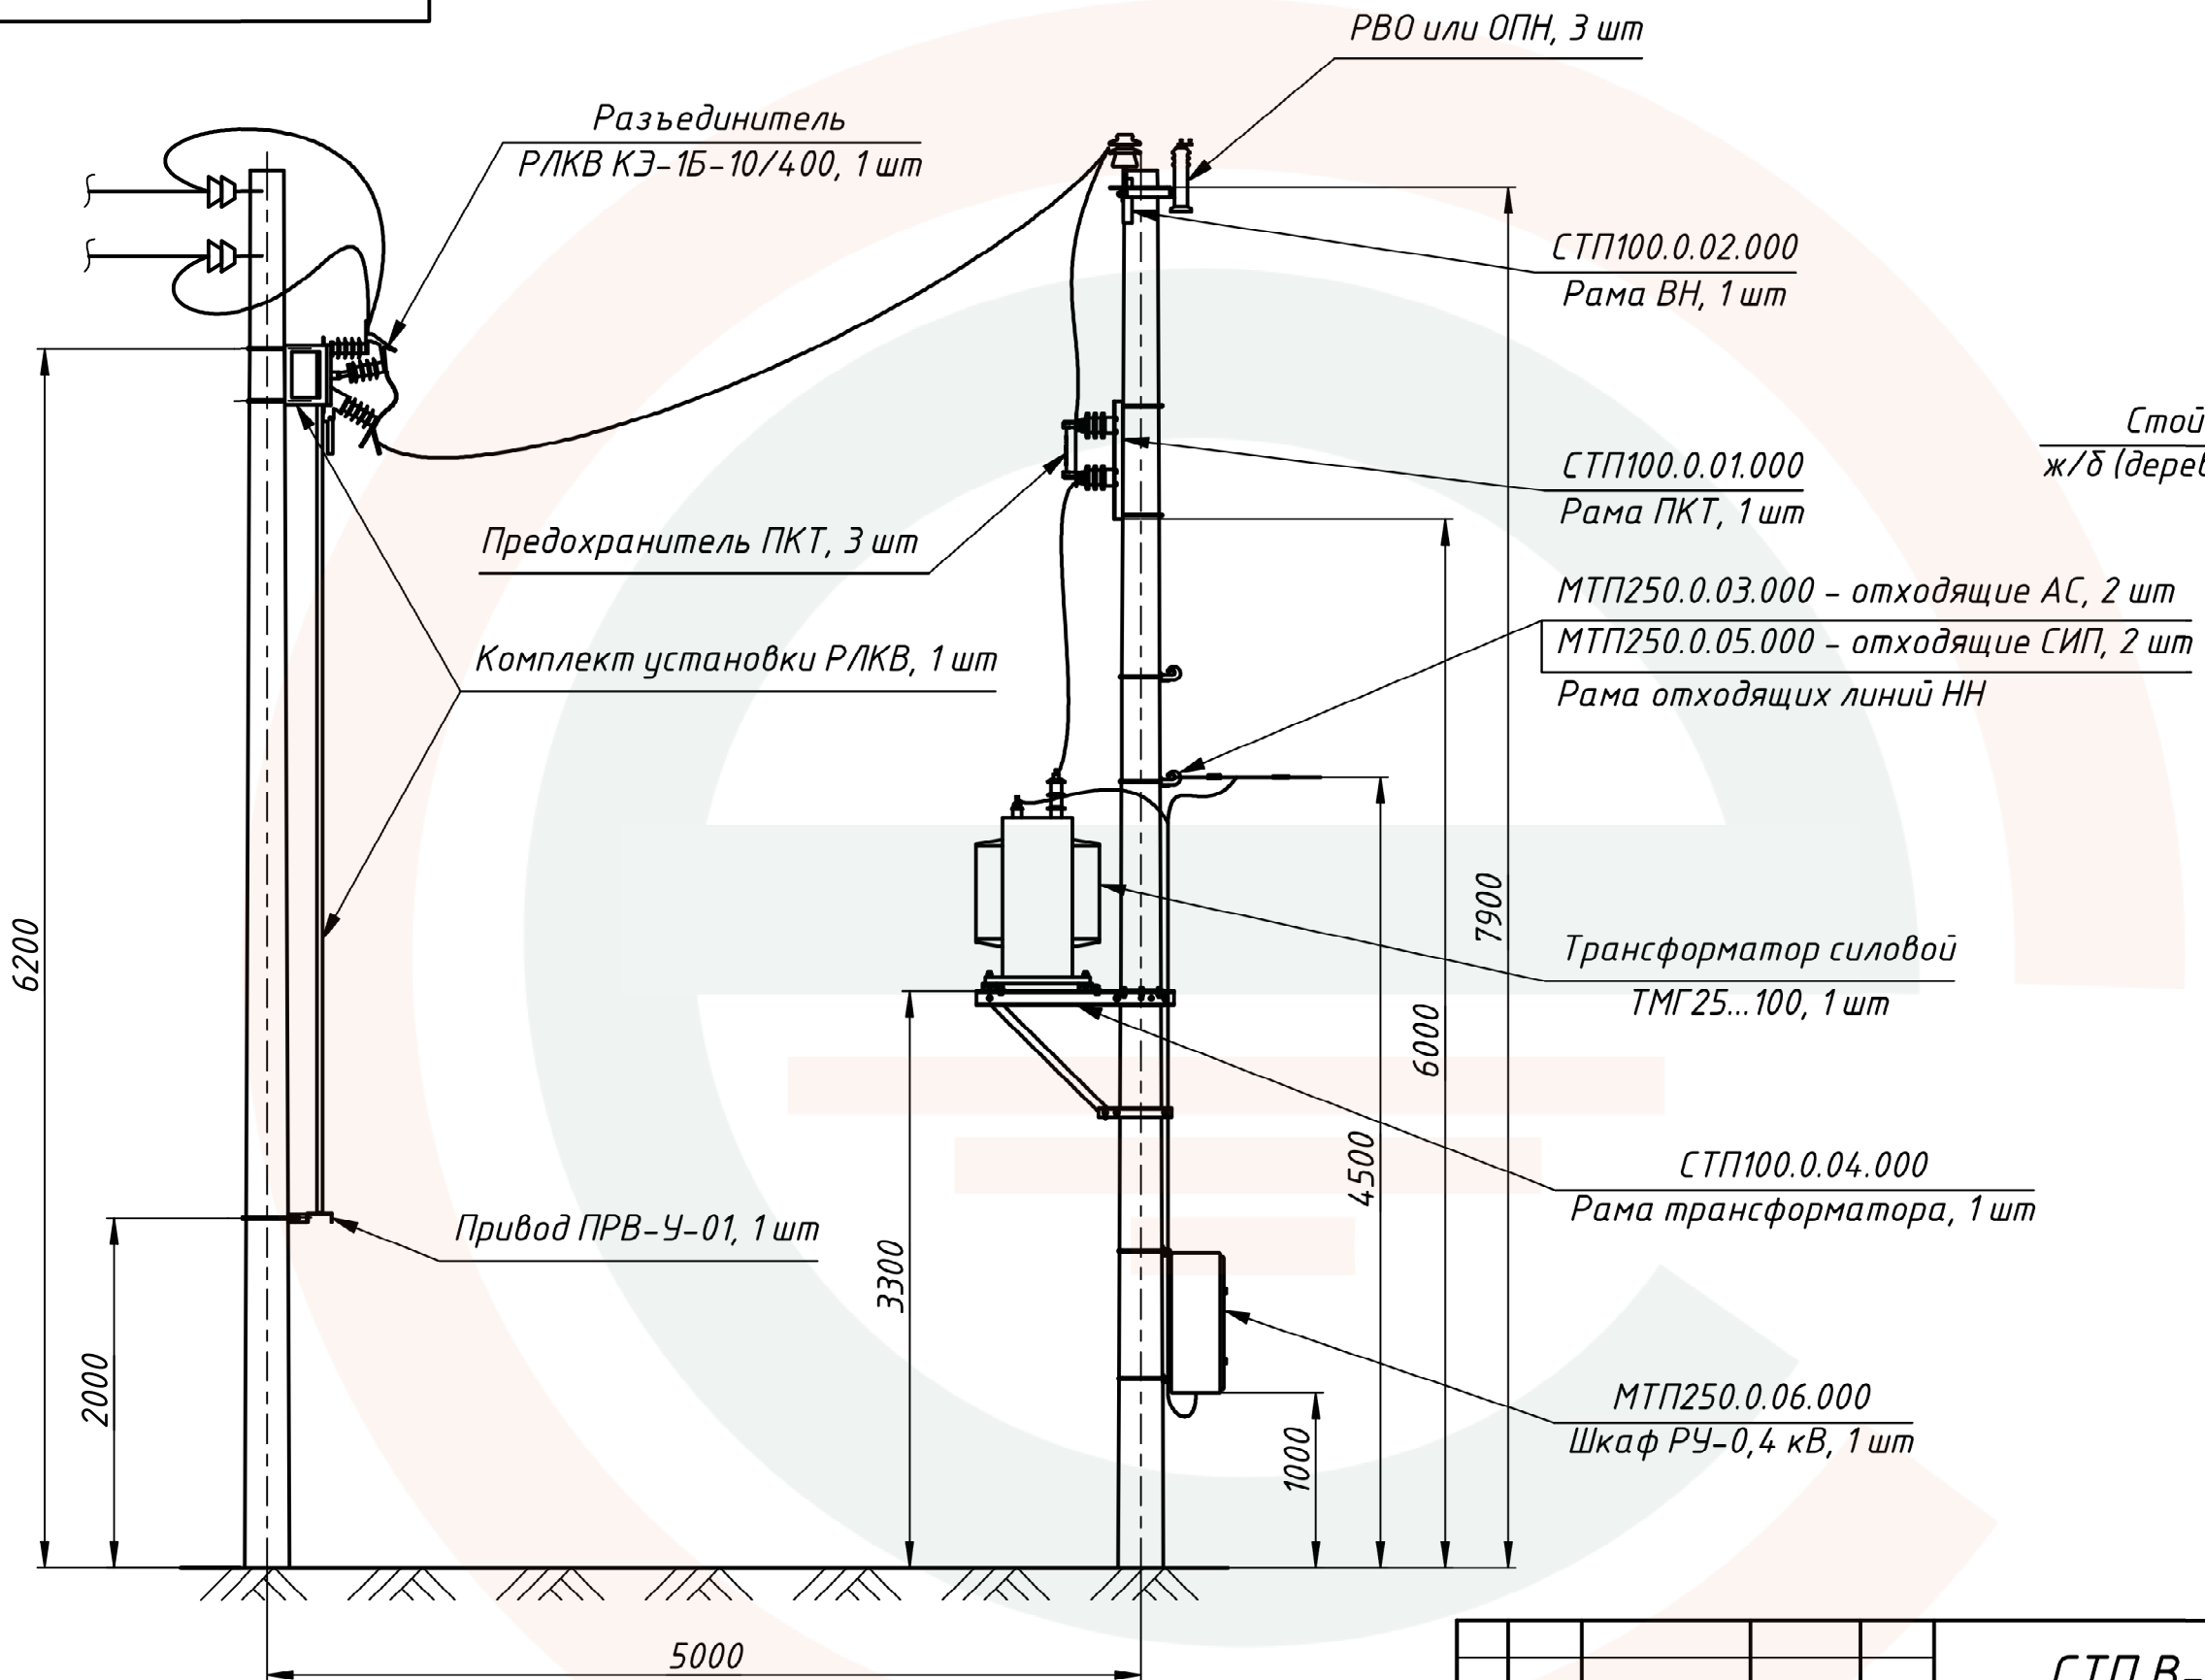

Закрепление опоры СТП

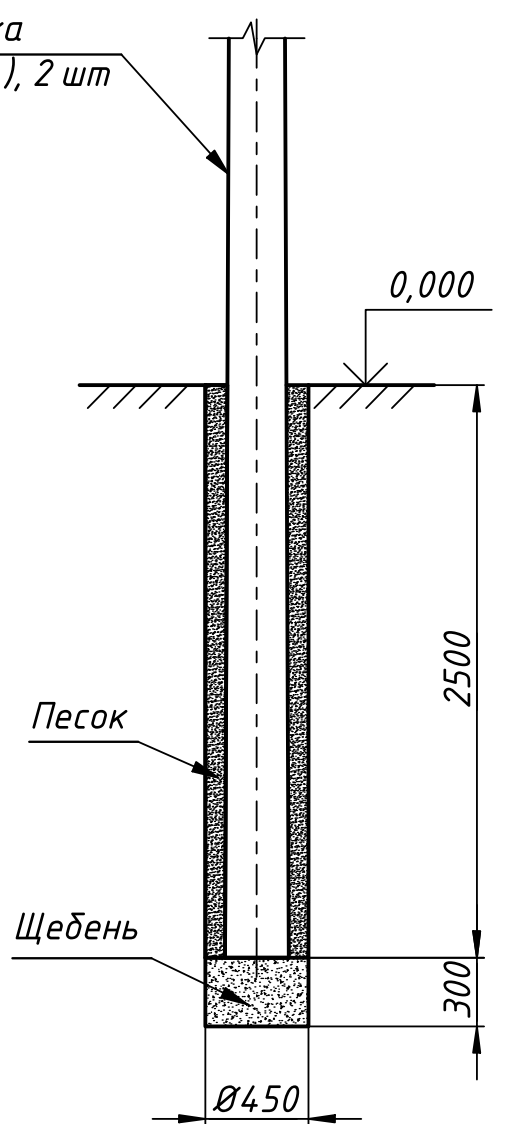

1. Стойки СТП устанавливаются в сверленные котлованы на подушки из щебня. Пазухи между стойками и стенками котлованов заполняются крупнозернистым песком с тщательным уплотнением.
2. Наличие РЛКВ, комплекта установки РЛКВ, вид рамы отходящих линий НН и размеры шкафа РУ-0,4 кВ определяются исходя из ОЛ.

				СТП В-В 25..100-6(10)/0,4 ВО				
Изм.	Лист	№ докум.	Подп.	Дата	Трансформаторная подстанция столбового типа	Лит.	Масса	Масштаб
Разраб.	Смирнова			21.01.2020			-	1:40
Пров.	Ефремов					Лист	Листов	1
Т. контр.						Общий вид		
Нач. отд.					Приложение А			
Н. контр.					ЭНЕРГОЦЕНТР ENERGYCENTER			
Утв.					Копировал Формат А3			