

Перв. примен.

Справ. №


Подп. и дата

Инв. № дубл.


Взам. инв. №

Подп. и дата

Инв. № подл.

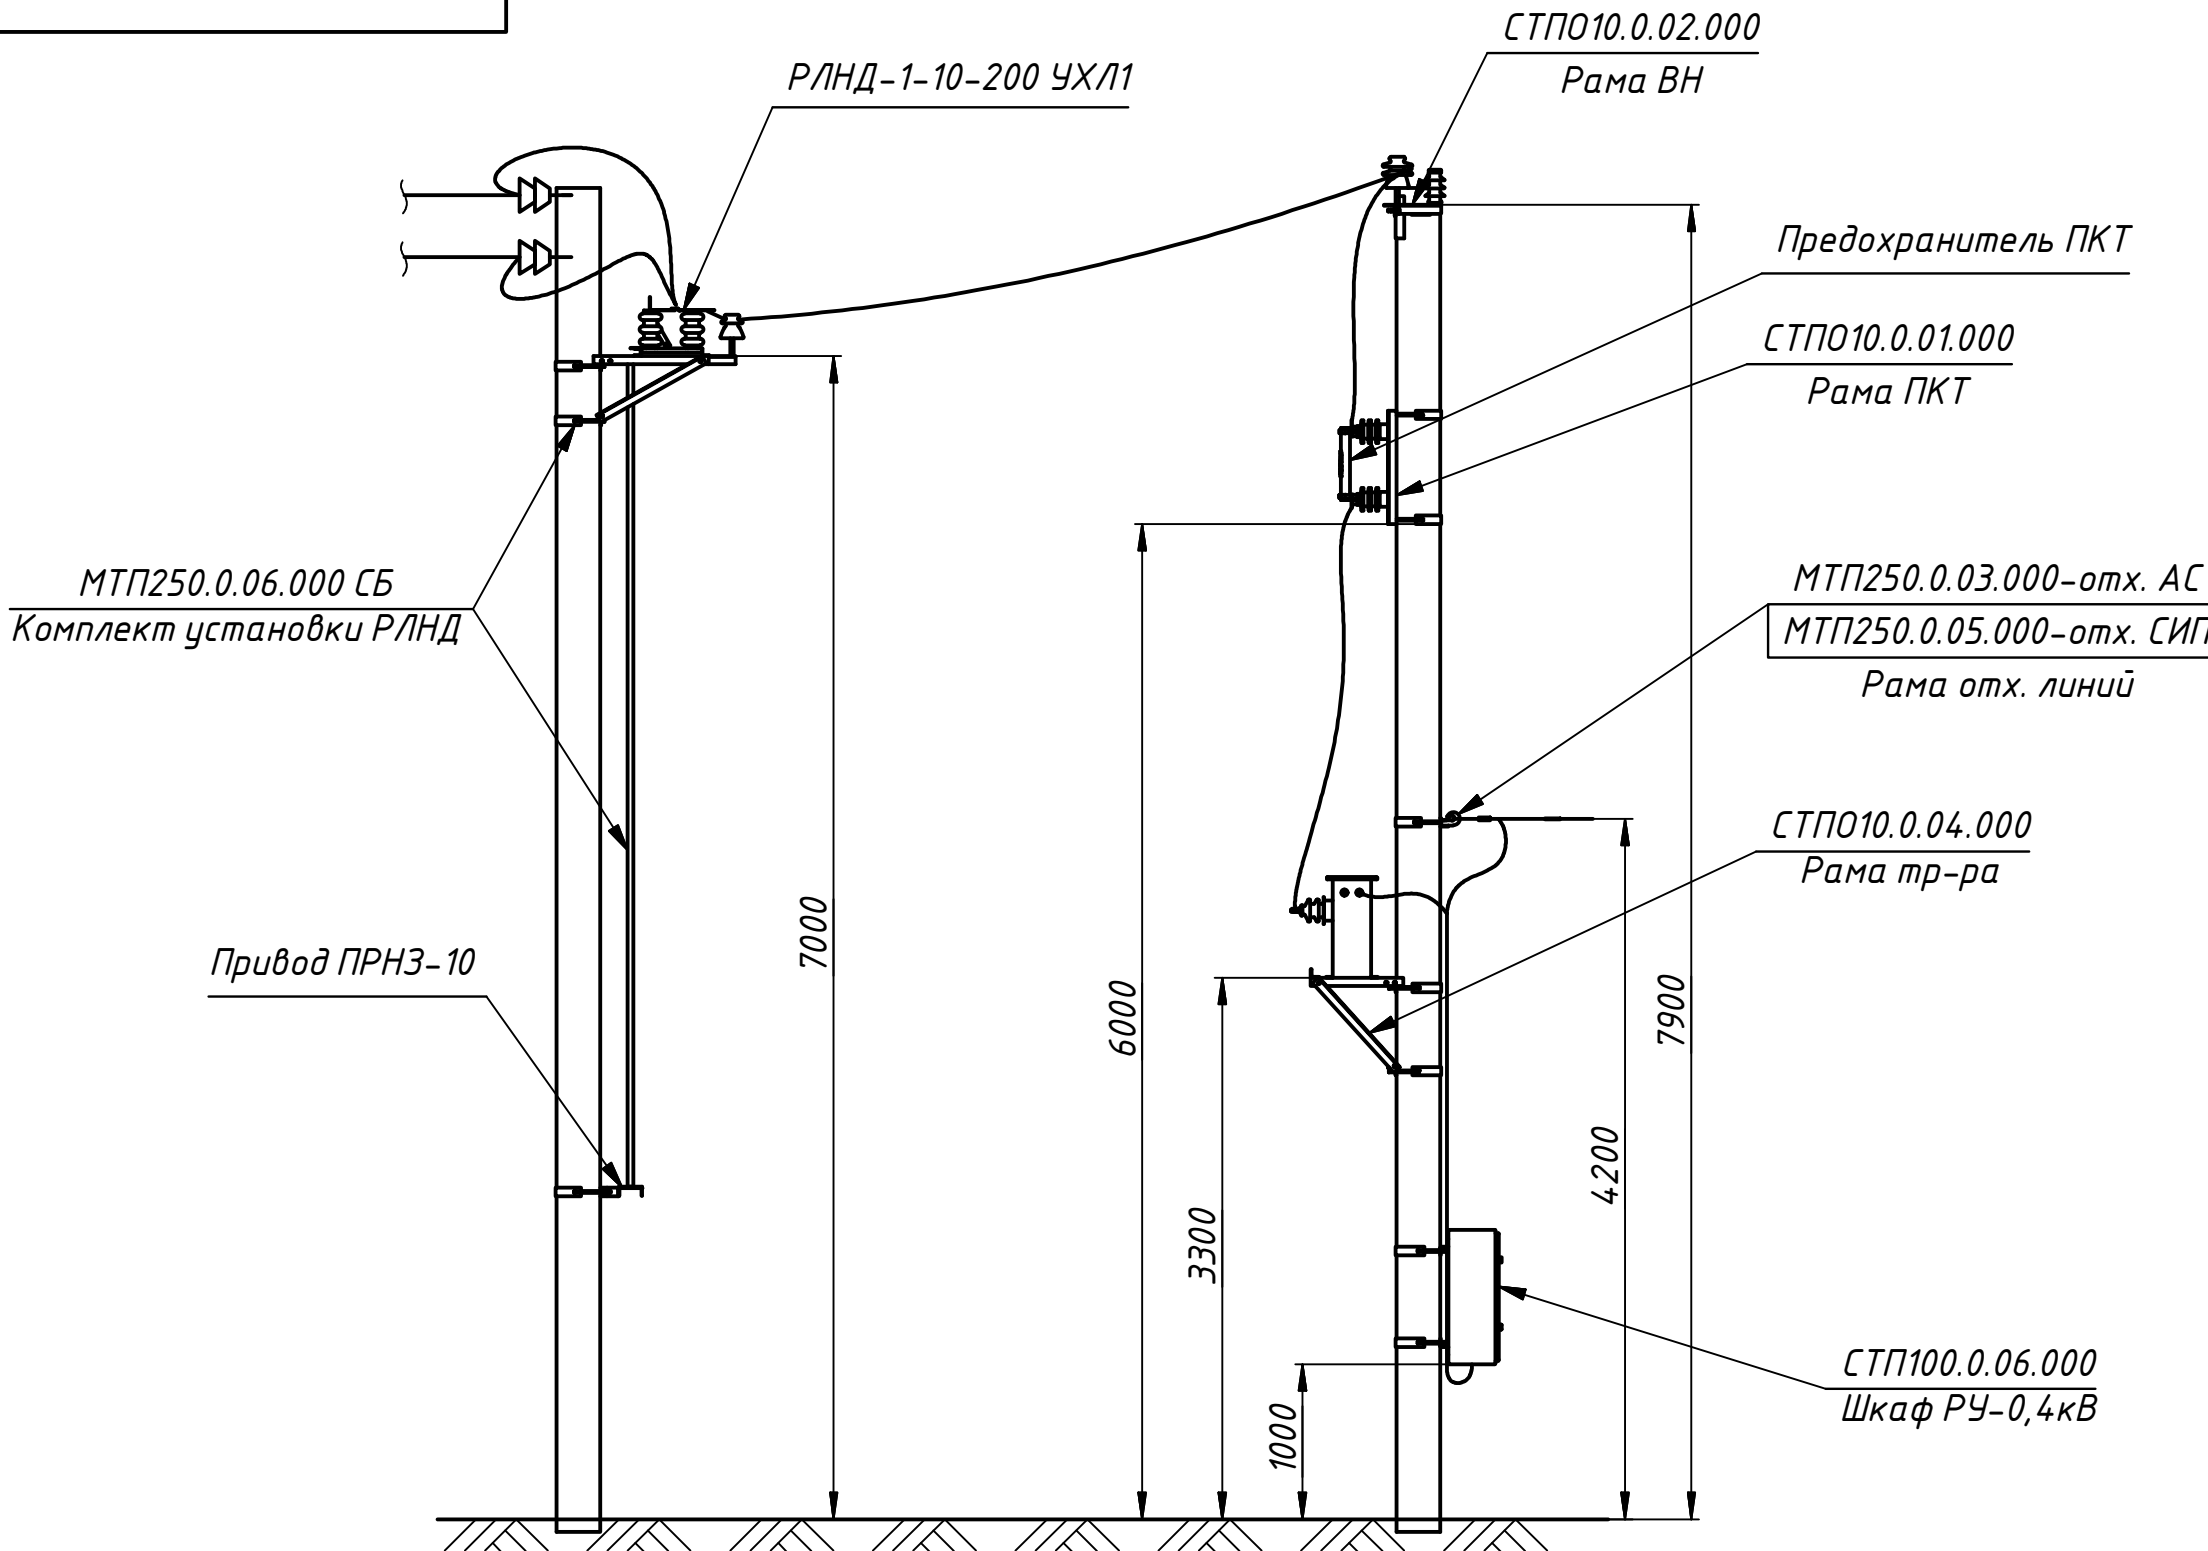

Закрепление опоры СТП

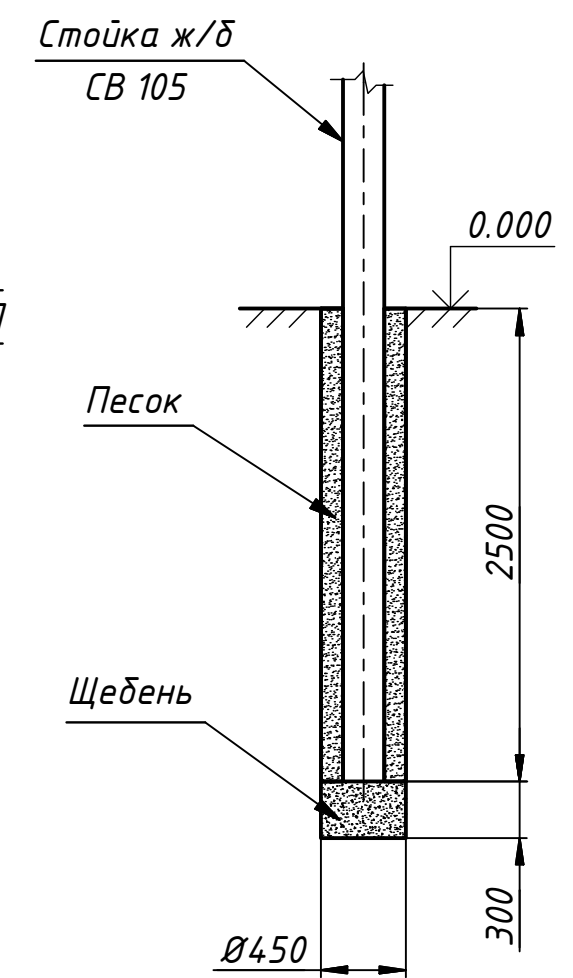

1. Стойки СТП устанавливаются в сверленные котлованы на подушки из щебня. Пазухи между стойками и стенками котлованов заполняются крупнозернистым песком с тщательным уплотнением.
2. Наличие РЛНД, комплекта установки РЛНД, количество кронштейнов СИП/АС и размеры шкафа РЧ-0,4 определяются исходя из ОЛ.
3. Цвет металлоконструкций - RAL 7036.

					СТПО В-В 4(10)-6(10)-0,23 ВО			
Изм.	Лист	№ докум.	Подп.	Дата	Трансформаторная подстанция столбового типа Общий вид Приложение А	Лит.	Масса	Масштаб
Разраб.	Ефремов					И	-	1:45
Пров.	Шаданов					Лист	Листов	1
Т. контр.								
Н. контр.								
Утв.	Попов							

