


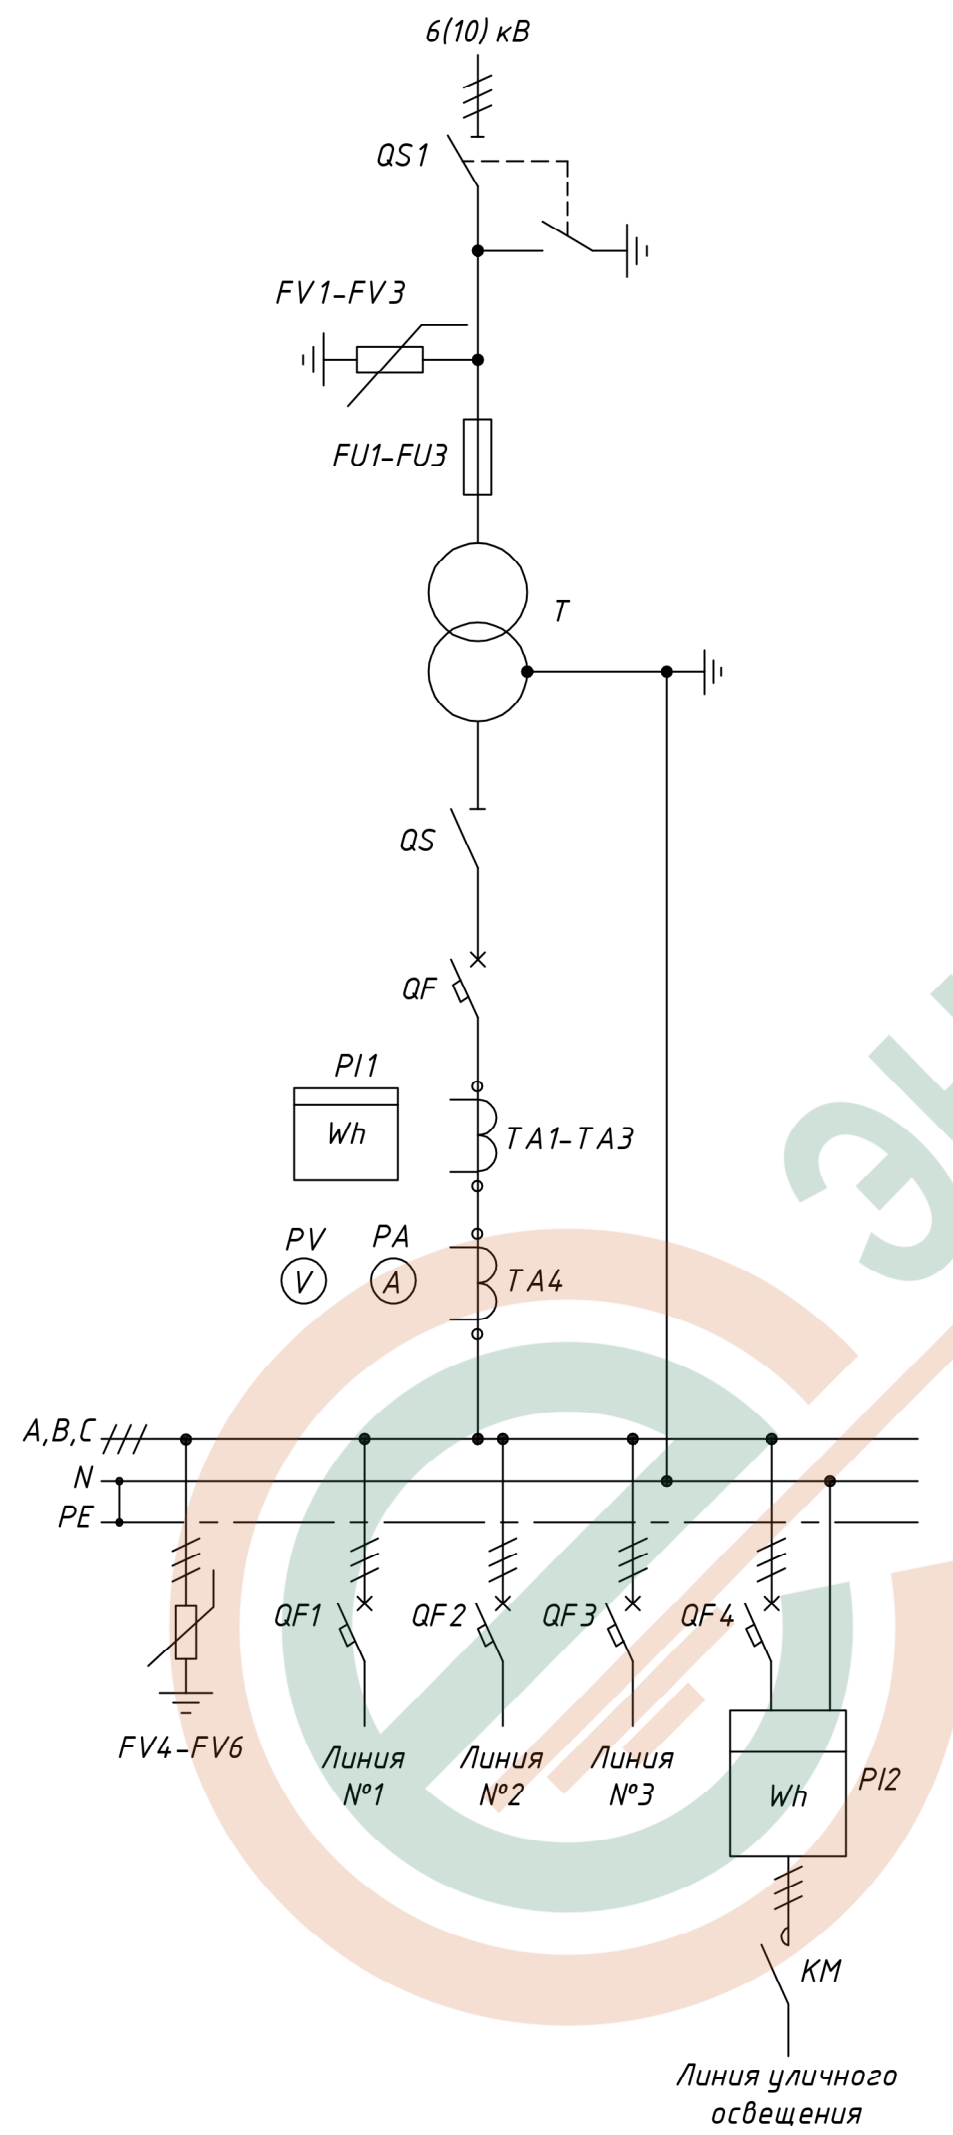

Обозначение	Наименование	Примечание	
Ввод ВН			
QS1	Разъединитель линейный	Поставляется по выбору заказчика согласно опросному листу	
FV1-FV3	Ограничитель перенапряжения		
FU1-FU3	Предохранитель высоковольтный		
Трансформаторный отсек			
T	Трансформатор силовой	Необходимость поставки, номинальные данные, группу соединений обмоток трансформатора определяет заказчик при заполнении опросного листа	
Ввод НН			
FV4-FV6	Ограничитель перенапряжения	В СТП 25...40 кВА возможна установка счетчика прямого включения	
QS	Рубильник		
QF	Автоматический выключатель		
TA1-TA3	Трансформатор тока		
PI1	Счетчик электроэнергии		
Контроль тока и напряжения			
TA4	Трансформатор тока	Приборы учета и контроля электроэнергии устанавливаются по выбору заказчика согласно опросному листу	
PA1	Амперметр		
SF1	Автоматический выключатель		
SA1	Переключатель		
PV	Вольтметр		
Отходящие линии			
QF1-QF3	Автоматический выключатель	Поставляется по выбору заказчика согласно опросному листу. Не устанавливается в СТП 25...40 кВА	
Уличное освещение			
QF4	Автоматический выключатель		
PI2	Счетчик электроэнергии		
KM	Контактор		
SF2	Автоматический выключатель		
SA2	Переключатель		
AL	Фотореле		

					СТП 25...100-6(10)/0,4 У1 ЭЗ					
					Столбовая трансформаторная подстанция	Лит.		Масса	Масштаб	
Изм.	Лист	N докум.	Подп.	Дата		и			—	
Разраб.										
Пров.										
Т. контр						Лист 1		Листов 1		
					Схема электрическая принципиальная					
Н. контр										
Утв.										