


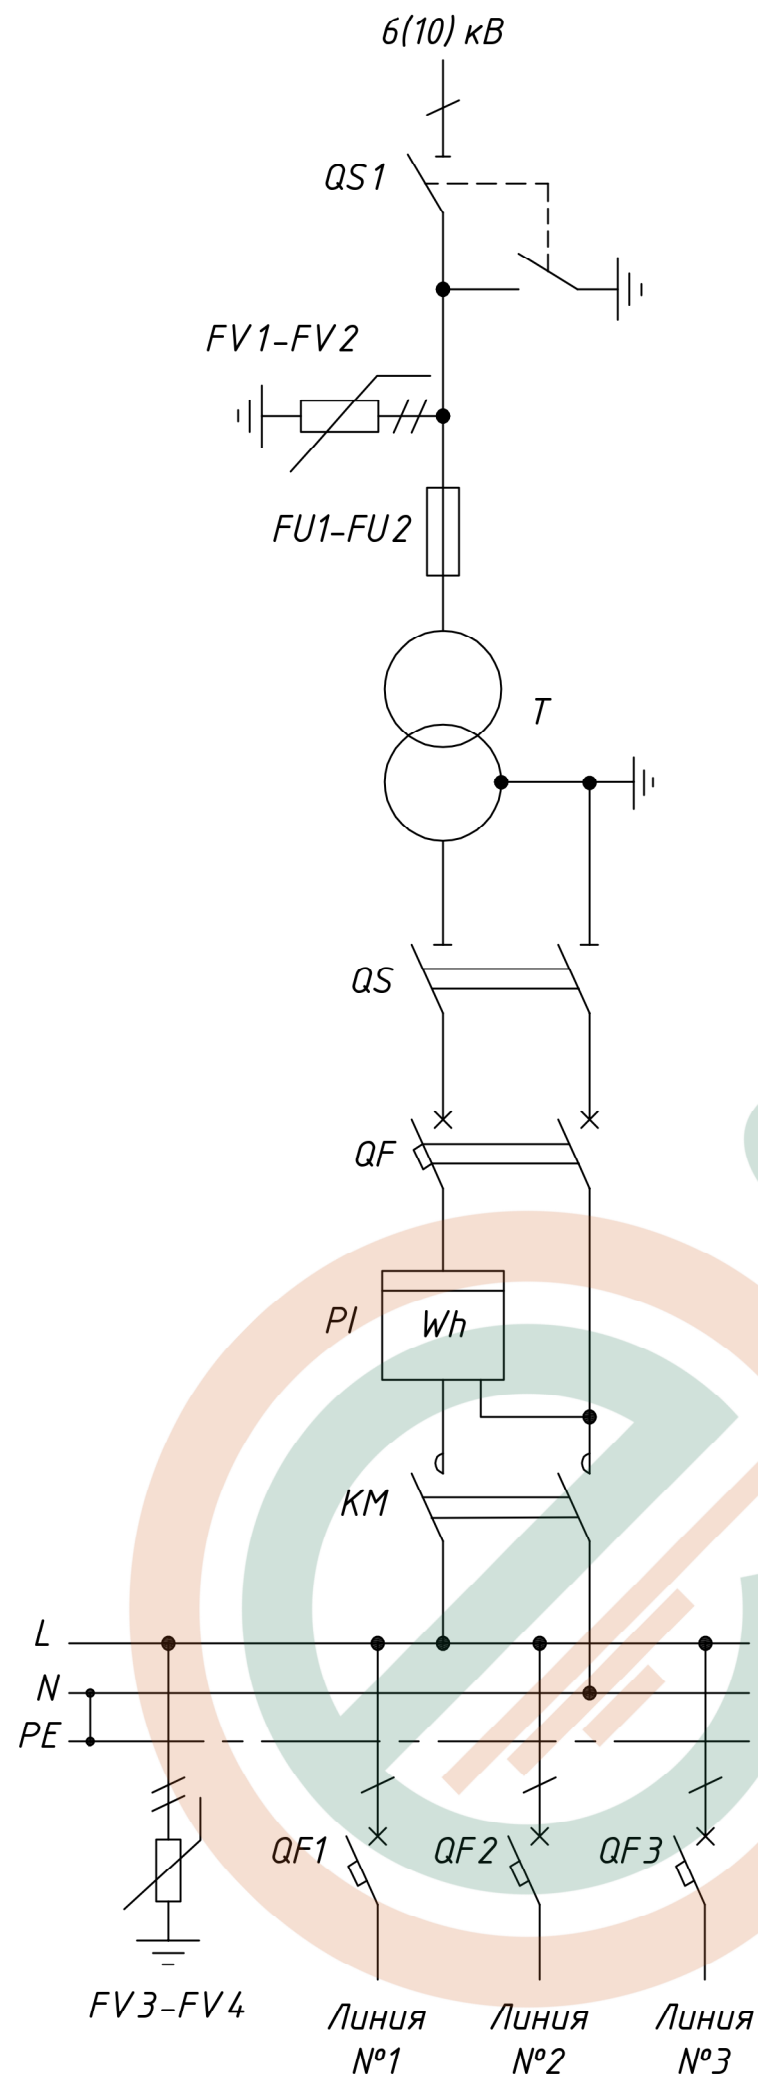

Обозначение	Наименование	Примечание
Ввод ВН		
QS1	Разъединитель линейный	Поставляется по выбору заказчика согласно опросному листу
FV1-FV2	Ограничитель перенапряжения	
FU1-FU2	Предохранитель высоковольтный	
Трансформаторный отсек		
T	Трансформатор силовой	Необходимость поставки, номинальные данные, группу соединений обмоток трансформатора определяет заказчик при заполнении опросного листа
Ввод НН		
FV3-F4	Ограничитель перенапряжения	
QS	Рудильник	
QF	Автоматический выключатель	
PI	Счетчик электроэнергии	
KM	Контактор	
Отходящие линии		
QF1-QF3	Автоматический выключатель	

					СТПО 2,5...10-6(10)/0,4 У1 ЭЗ					
					Столбовая трансформаторная подстанция однофазная	Лит.		Масса	Масштаб	
Изм.	Лист	И докум.	Подп.	Дата		И			—	
Разраб.										
Пров.										
Т. контр										
						Лист 1		Листов 1		
					Схема электрическая принципиальная					
Н. контр										
Утв.										