
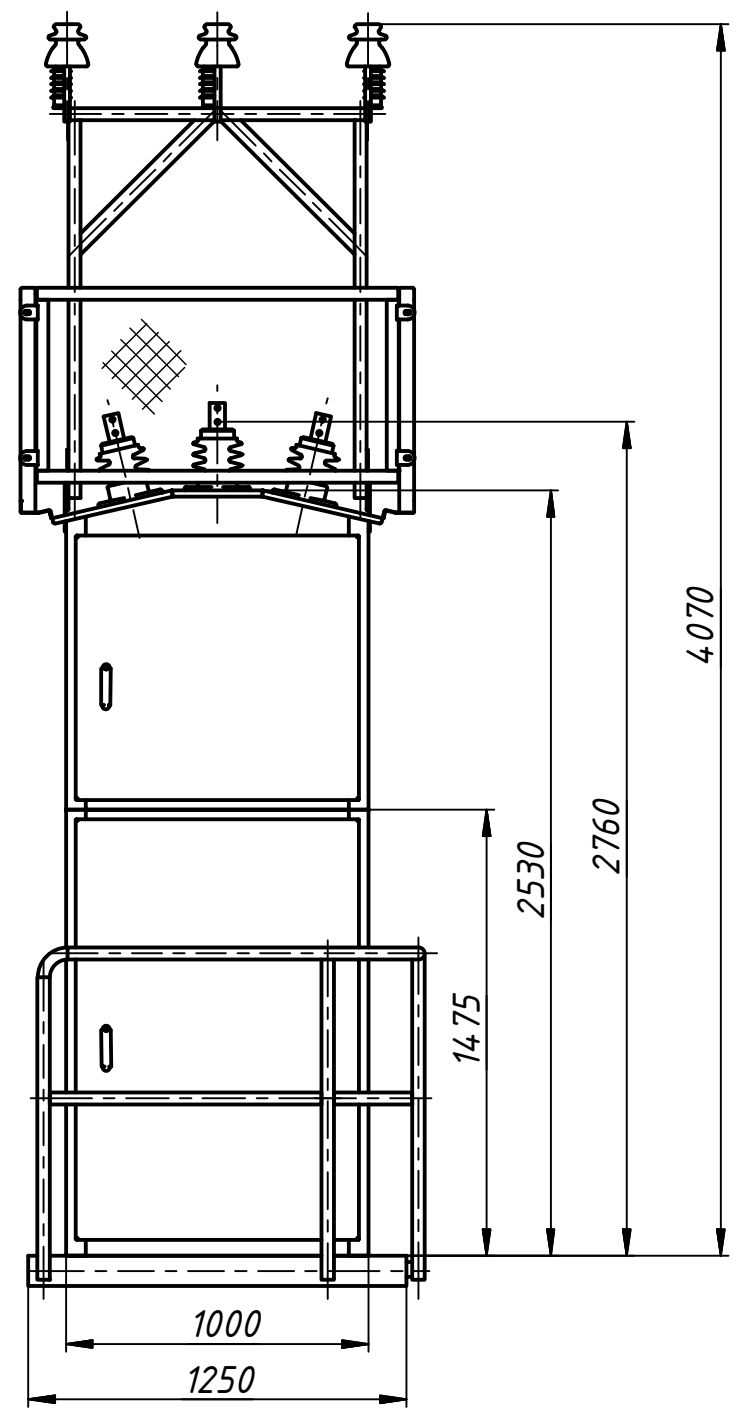


Перв. примен.
Справ. №
Подп. и дата
Инв. № дубл.
Взам. инв. №
Подп. и дата
Инв. № подл.

КРУН-СВЛ-10-ЭЦ-000.0.00.000 ВО

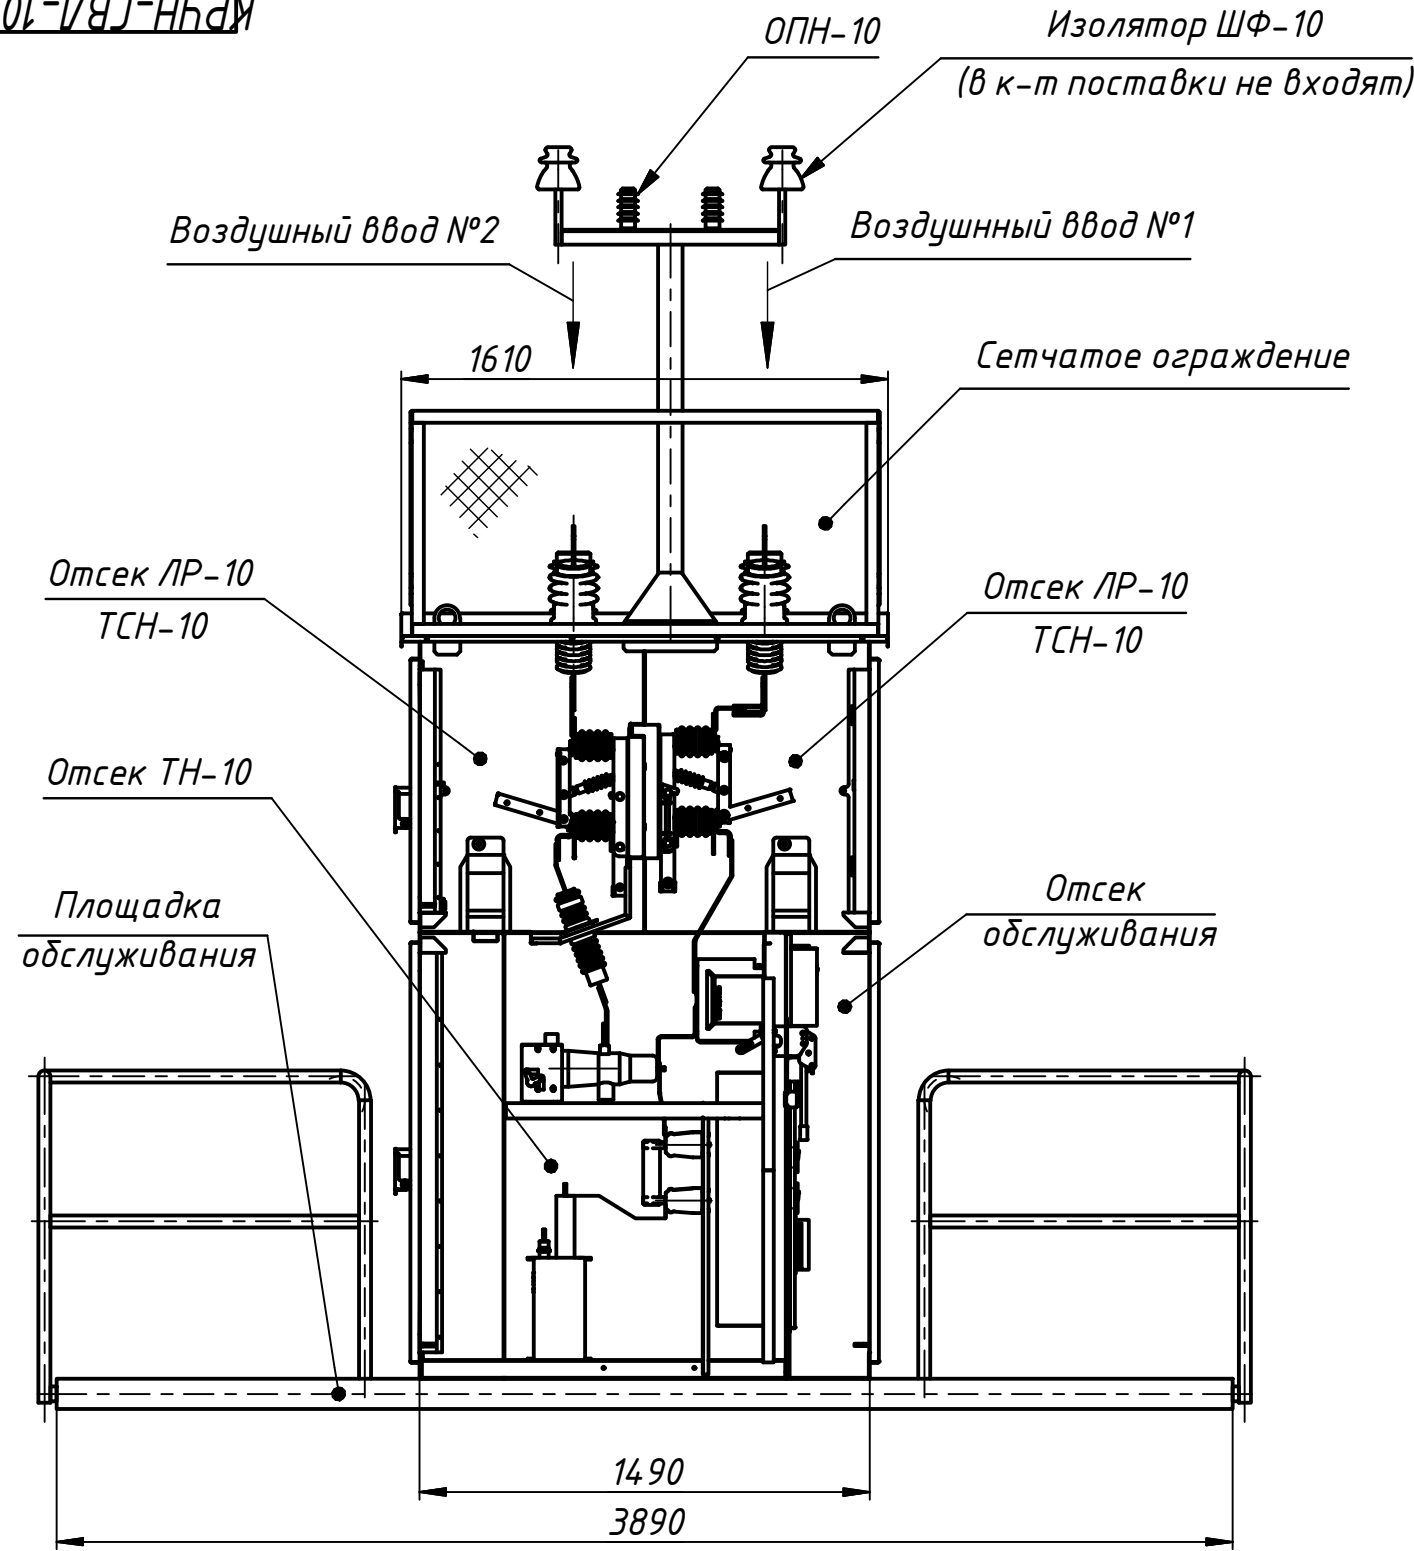

1. Цвет металлоконструкций - RAL 1015;
 2. Степень защиты наружных ограждающих конструкций - IP33;
 3. Вид присоединения вводов - воздушный.
- с двухсторонним питанием

				КРУН-СВЛ-10-ЭЦ-000.0.00.000 ВО				
Изм.	Лист	№ докум.	Подп.	Дата	КРУН-СВЛ-10 У1	Лит.	Масса	Масштаб
				15.02.2017			670	1:25
Разраб.		Ефремов				Лист	Листов	1
Пров.		Шабанов						
Т. контр.					Общий вид			
Нач.отд.					Приложение А			
Н. контр.								
Утв.								

