



2КТП/ПК-ВК 630-6(10)/0,4 ВО

Перв. примен.

Справ. №



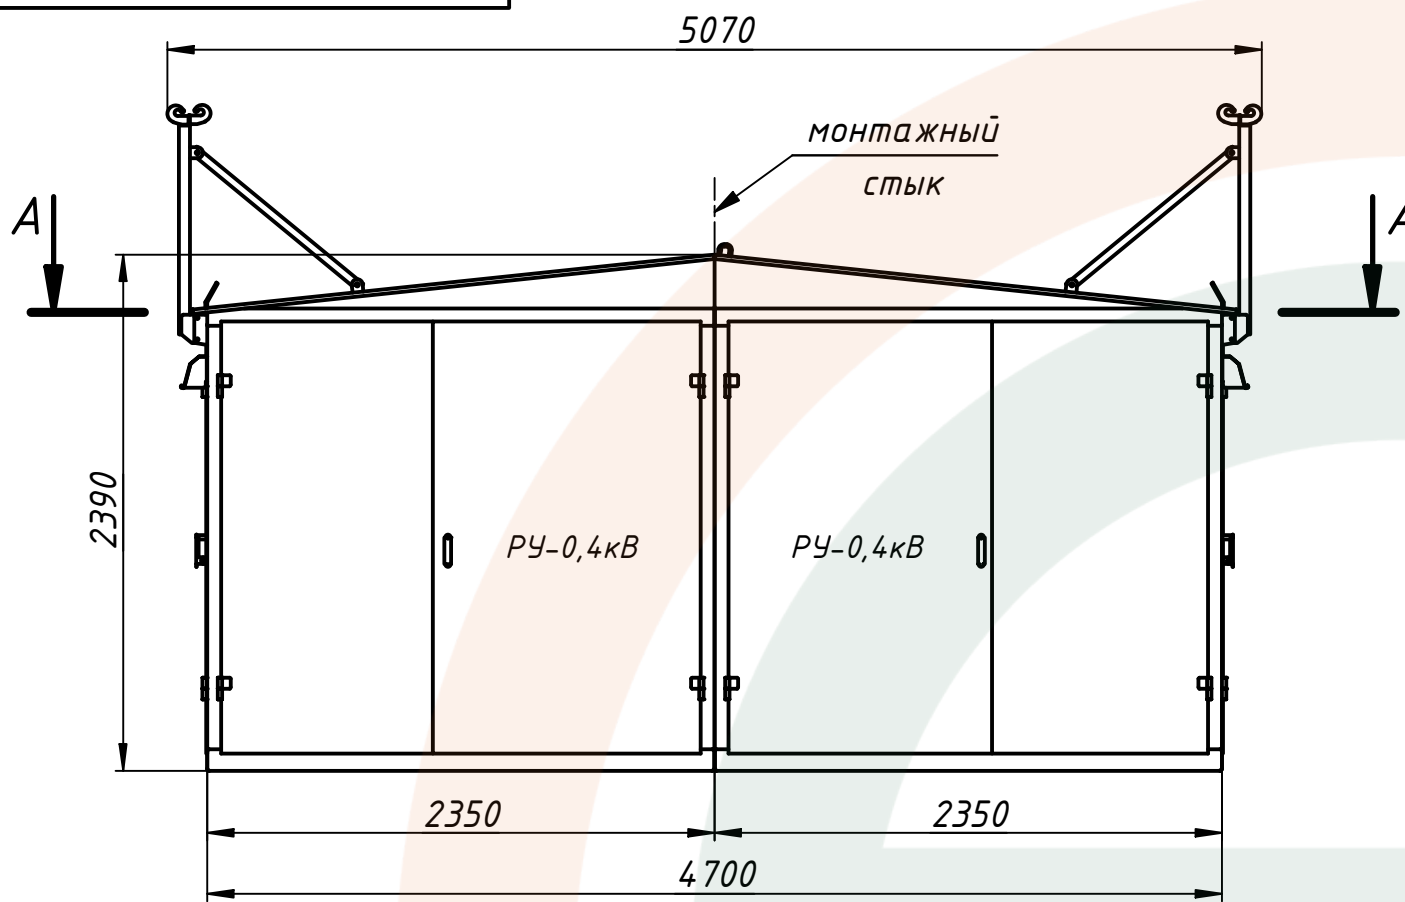


A-A (1:35)

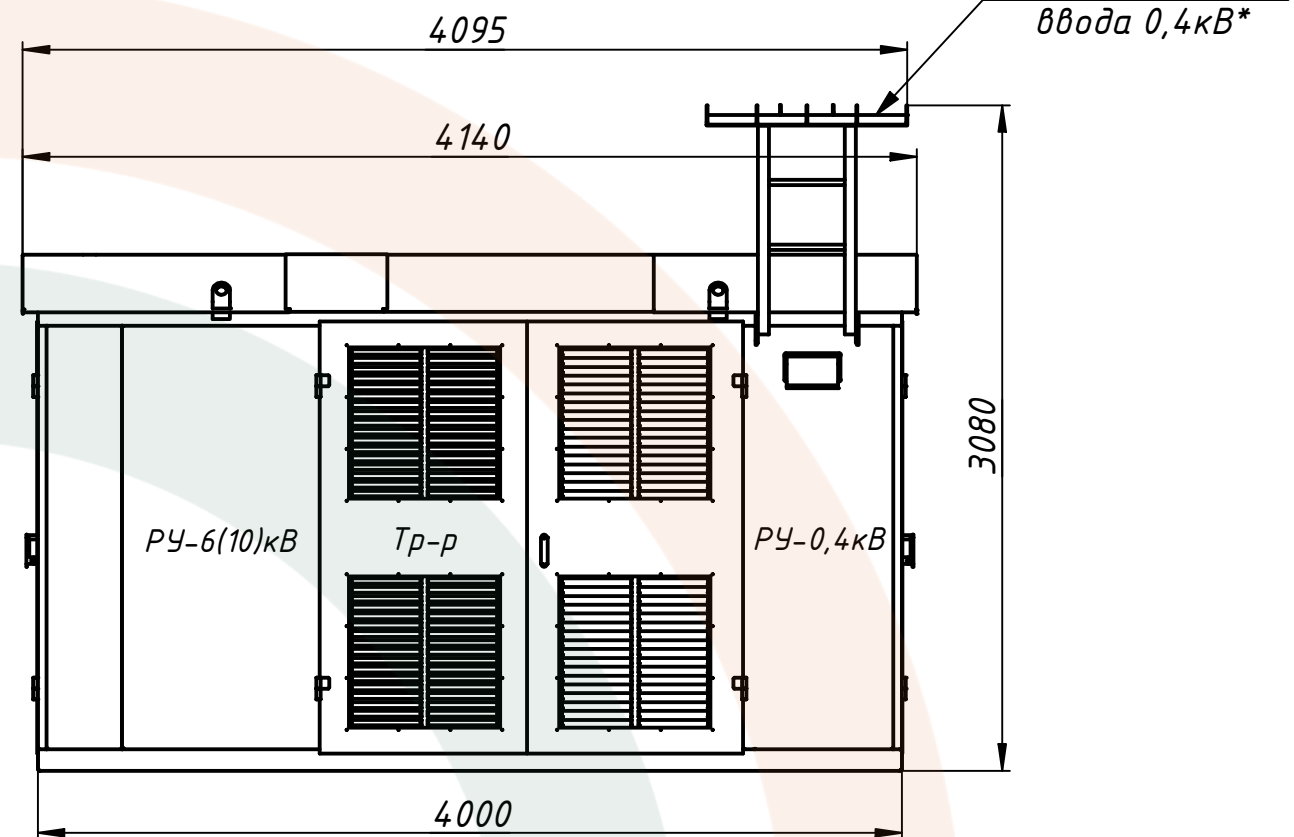

Стакан кабельного ввода 6(10)кВ

Стакан кабельного ввода 0,4кВ*

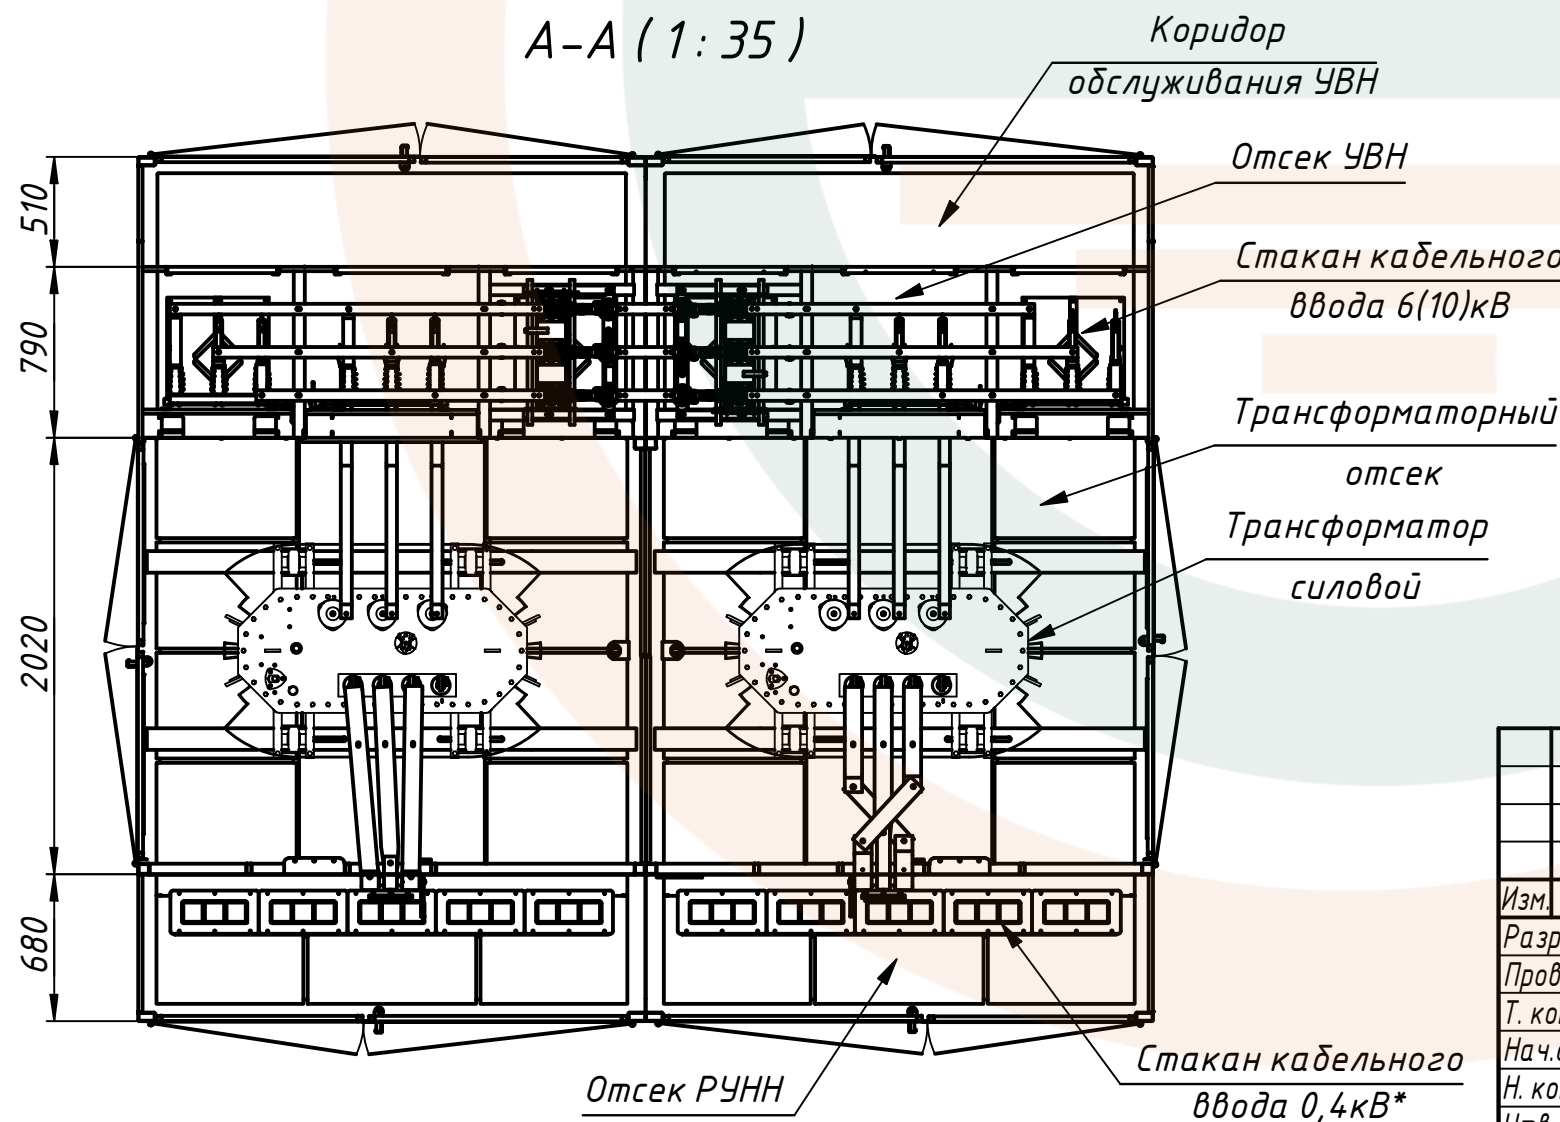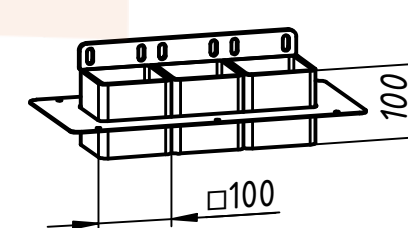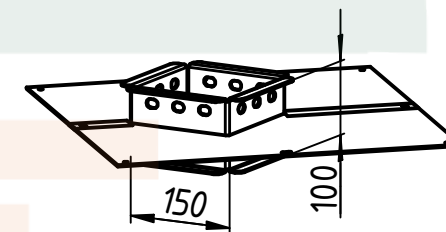

- Здание состоит из двух секций. Секции стыкуются между собой болтовыми соединениями на месте монтажа.
- Масса: секции без трансформатора - 1690кг, КТП без трансформаторов - 3380кг.
- * Для КТП с воздушными отходящими линиями 0,4кВ стаканы кабельного ввода в комплект поставки не входят. Для КТП с кабельными отходящими линиями 0,4кВ рама воздушного ввода в комплект поставки не входят.

Подп. и дата

Инв. № дубл.

Взам. инв. №

Подп. и дата

Инв. № подл.

				2КТП/ПК-ВК 630-6(10)/0,4 ВО				
Изм.	Лист	№ докум.	Подп.	Дата	Комплектная трансформаторная подстанция Общий вид Приложение А	Лит.	Масса	Масштаб
Разраб.	Смирнова			26.07.2021			см.ТТ п.2	1:35
Пров.	Ефремов					Лист	Листов	1
Т. контр.						ЭНЕРГОЦЕНТР ENERGYCENTER		
Нач.отд.								
Н. контр.								
Утв.								