




Стакан кабельного ввода 6(10)кВ

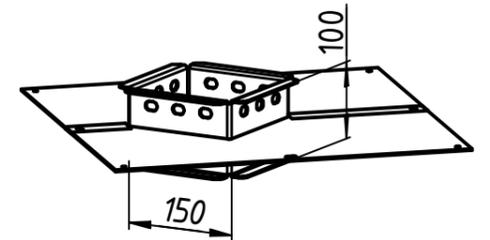

Стакан кабельного ввода 0,4кВ\*

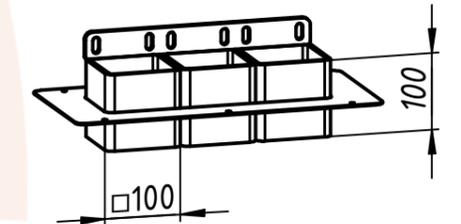

A-A (1:30)

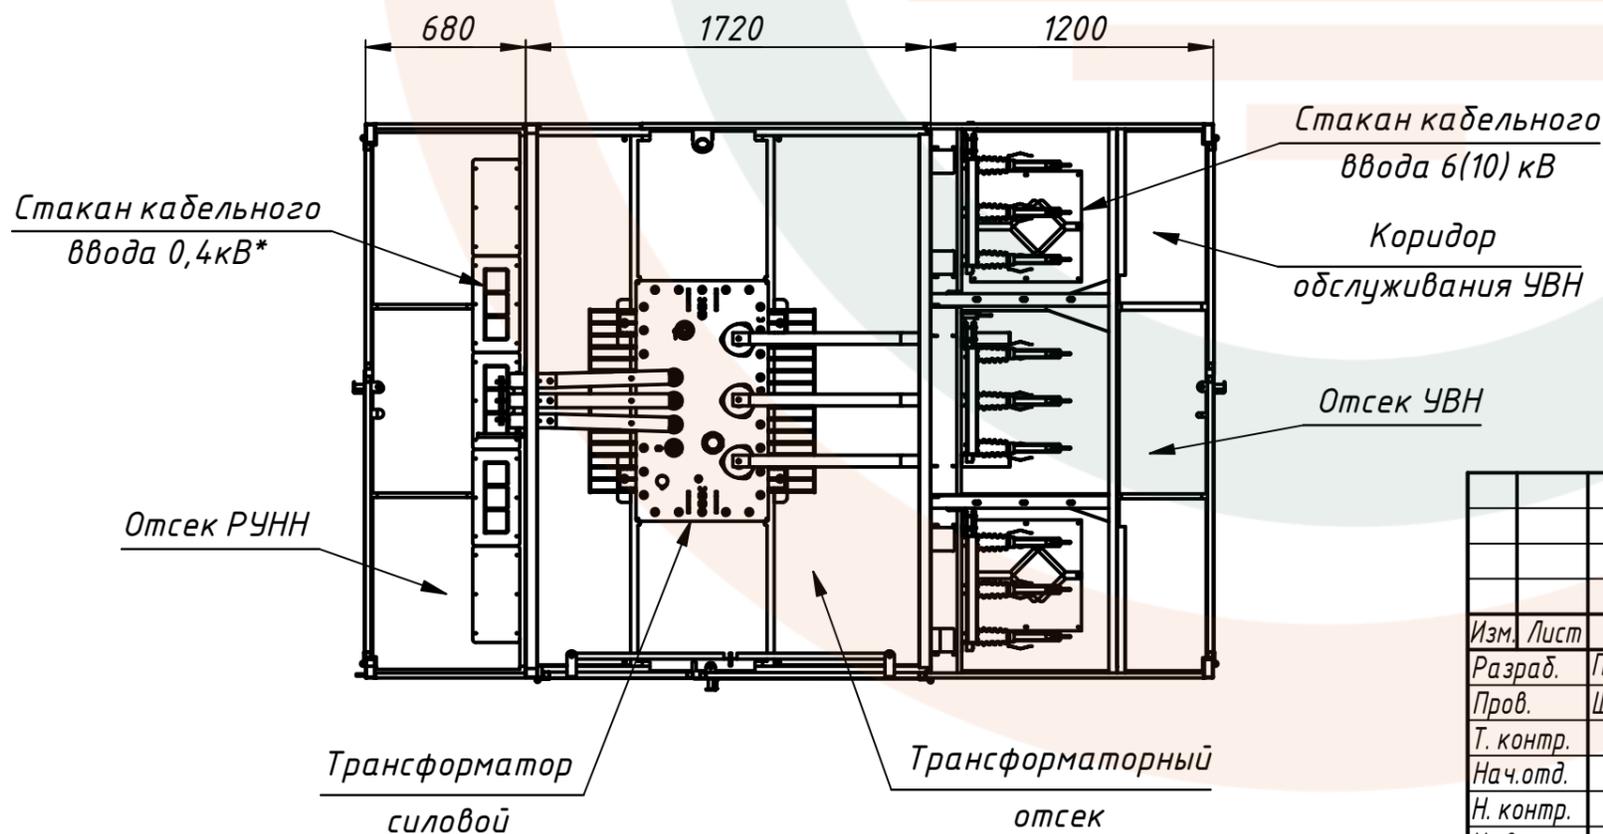

1. Исполнение КТП - киосковая.
2. Исполнение УВН - проходная.
3. Масса КТП без трансформатора - 1340 кг.
4. \*Для КТП с воздушными отходящими линиями 0,4кВ стаканы кабельного ввода в комплект поставки не входят.  
Для КТП с кабельными отходящими линиями 0,4кВ рама воздушного ввода в комплект поставки не входит.

				КТП/ПК-ВК 400-6(10)/0,4 ВО				
Изм.	Лист	№ докум.	Подп.	Дата	Комплектная трансформаторная подстанция	Лит.	Масса	Масштаб
Разраб.	Петров			25.05.2020			см. ТТ п.3	1:30
Пров.	Шаданов				Общий вид	Лист	Листов	1
Т. контр.								
Нач.отд.					Приложение А			
Н. контр.								
Утв.					Копировал			
						Формат А3		