



Перв. примен.  
Справ. №  
Подп. и дата  
Инв. № дубл.  
Взам. инв. №  
Подп. и дата  
Инв. № подл.

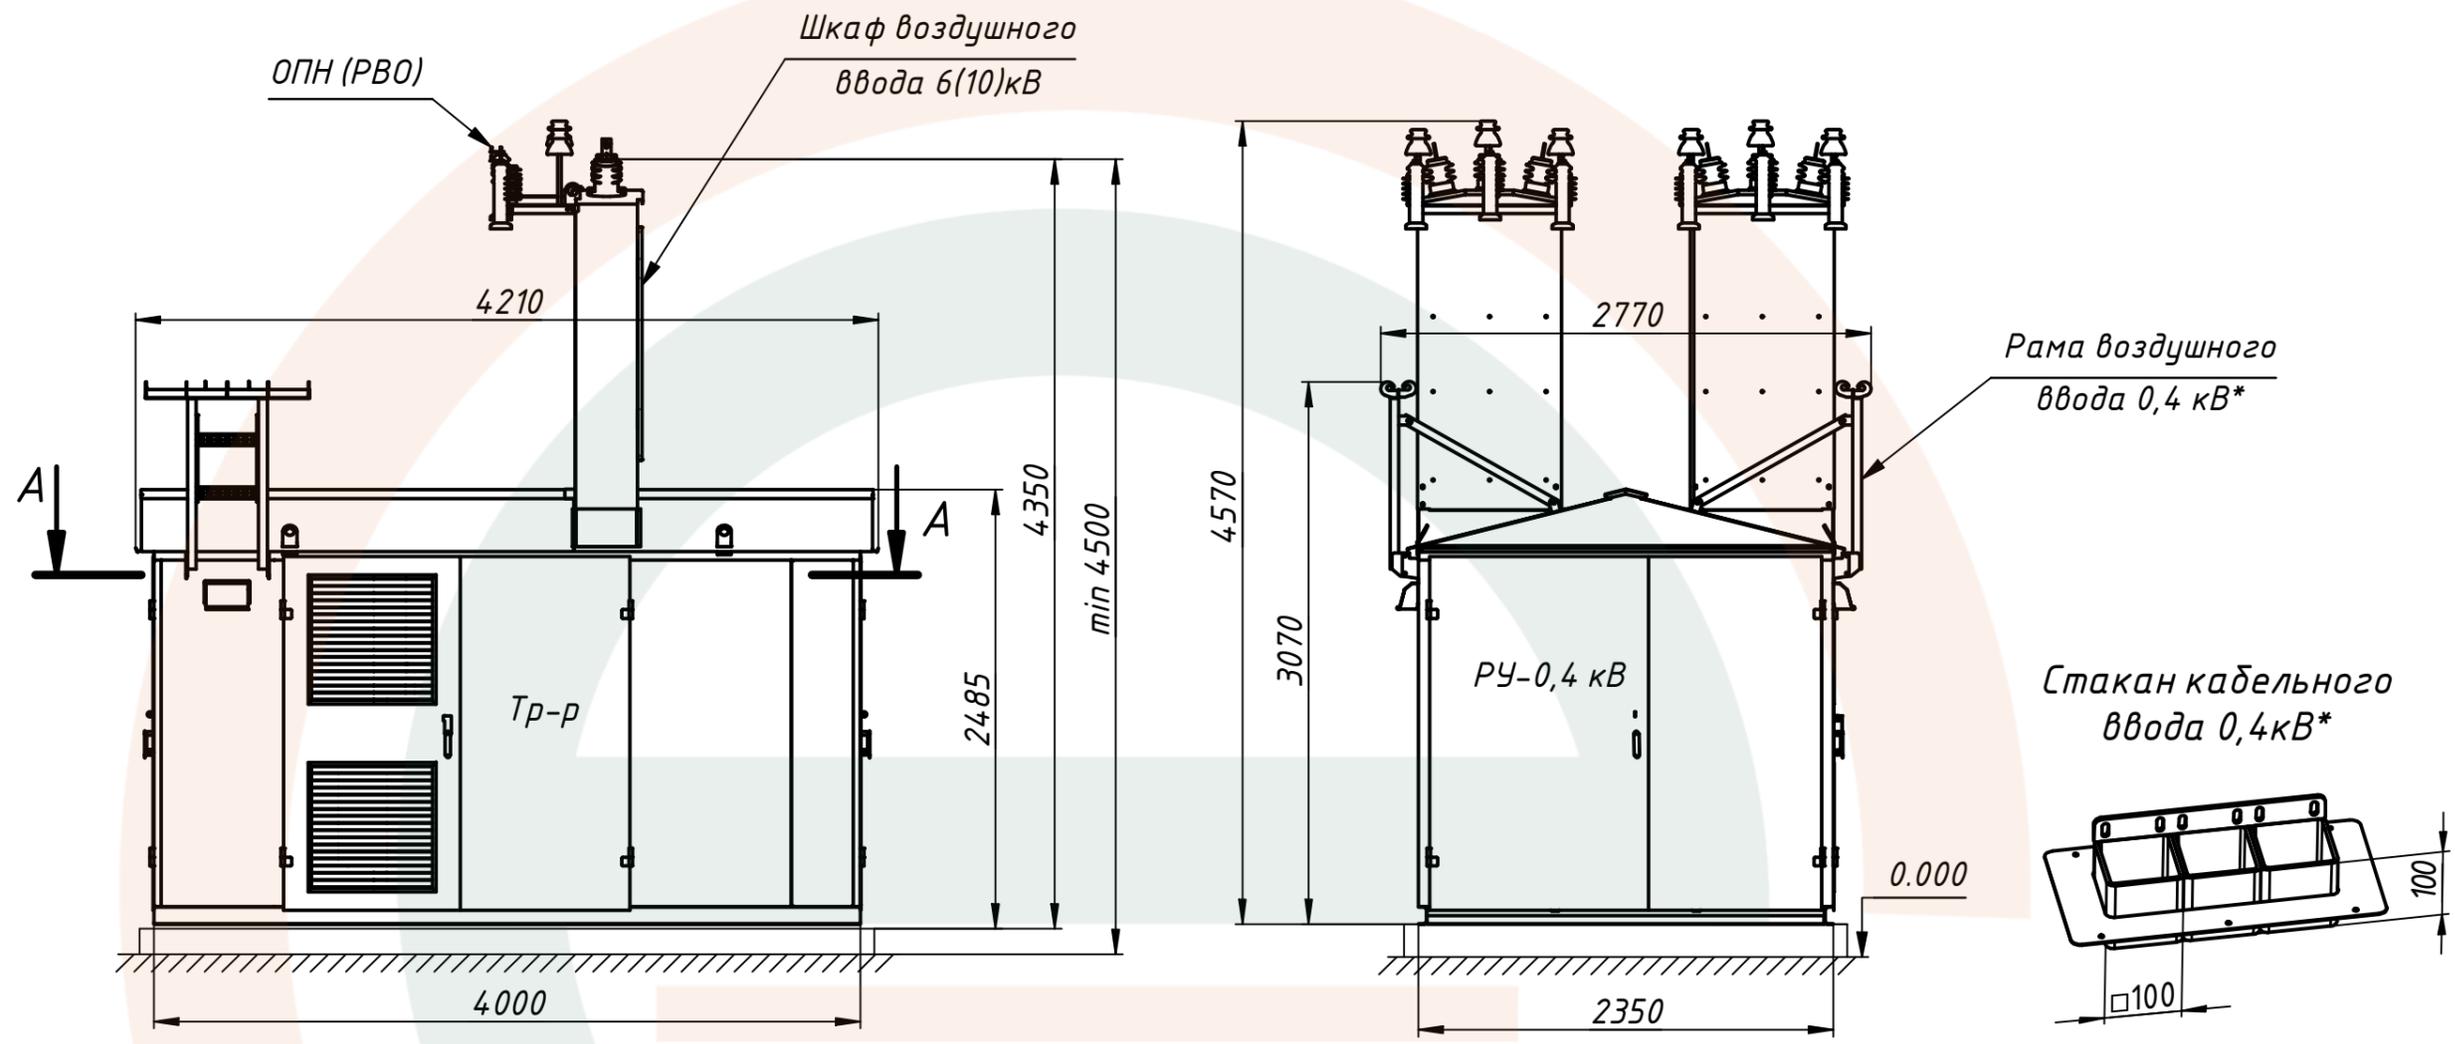

А-А (1:35)

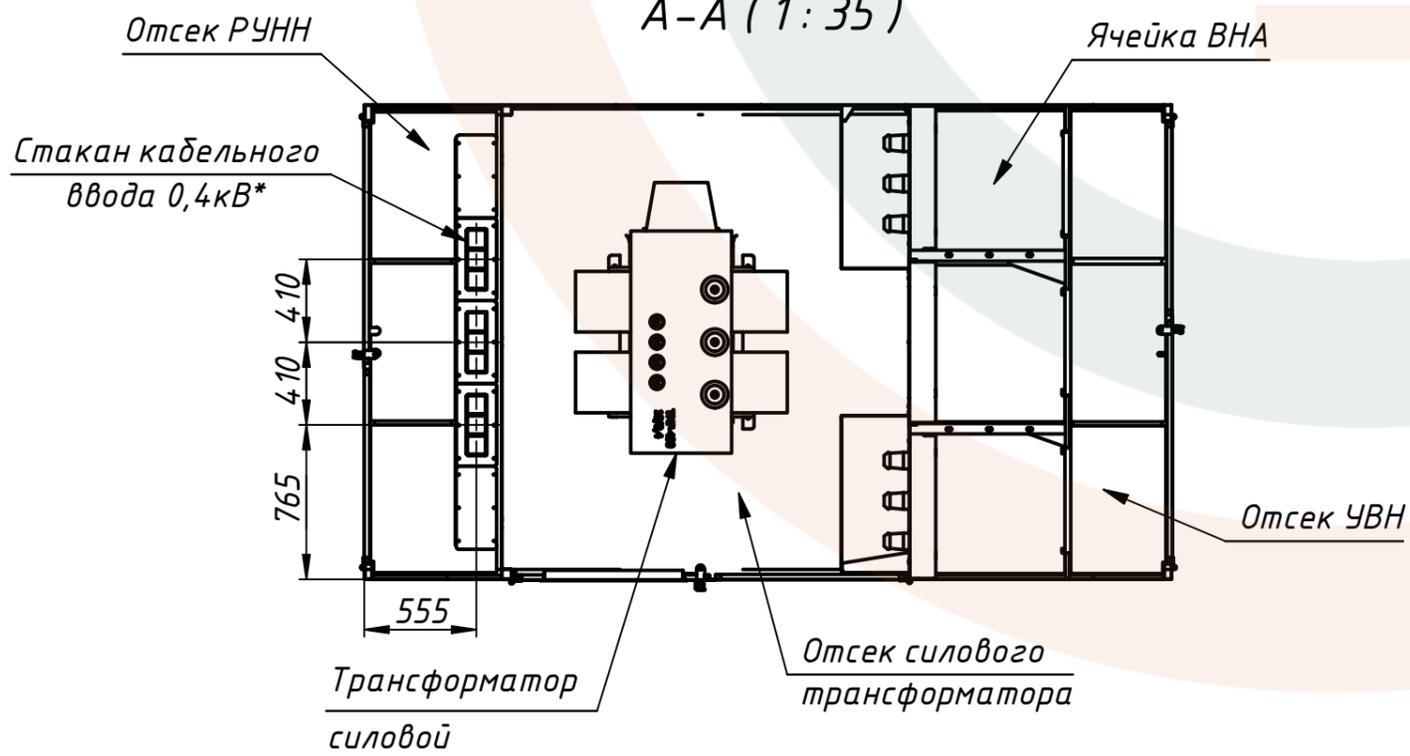

1. Исполнение КТП – киосковая.
2. Исполнение по УВН – проходная.
3. Масса без трансформатора – 1780 кг.
4. \*Для КТП с воздушными отходящими линиями 0,4кВ стаканы кабельного ввода в комплект не входят.  
Для КТП с кабельными отходящими линиями 0,4кВ рама воздушного ввода в комплект поставки не входит.

				<b>КТП/П В-ВК 25...250-6(10)/0,4 В0</b>				
Изм.	Лист	№ докум.	Подп.	Дата	Комплектная трансформаторная подстанция	Лит.	Масса	Масштаб
Разраб.	Петров			20.04.2021			см. ТТ	1:40
Пров.	Шаданов					Лит.	Листов	1
Т. контр.						Общий вид		
Нач.отд.					Приложения А			
Н. контр.					Копировал			
Утв.					Формат А3			

