




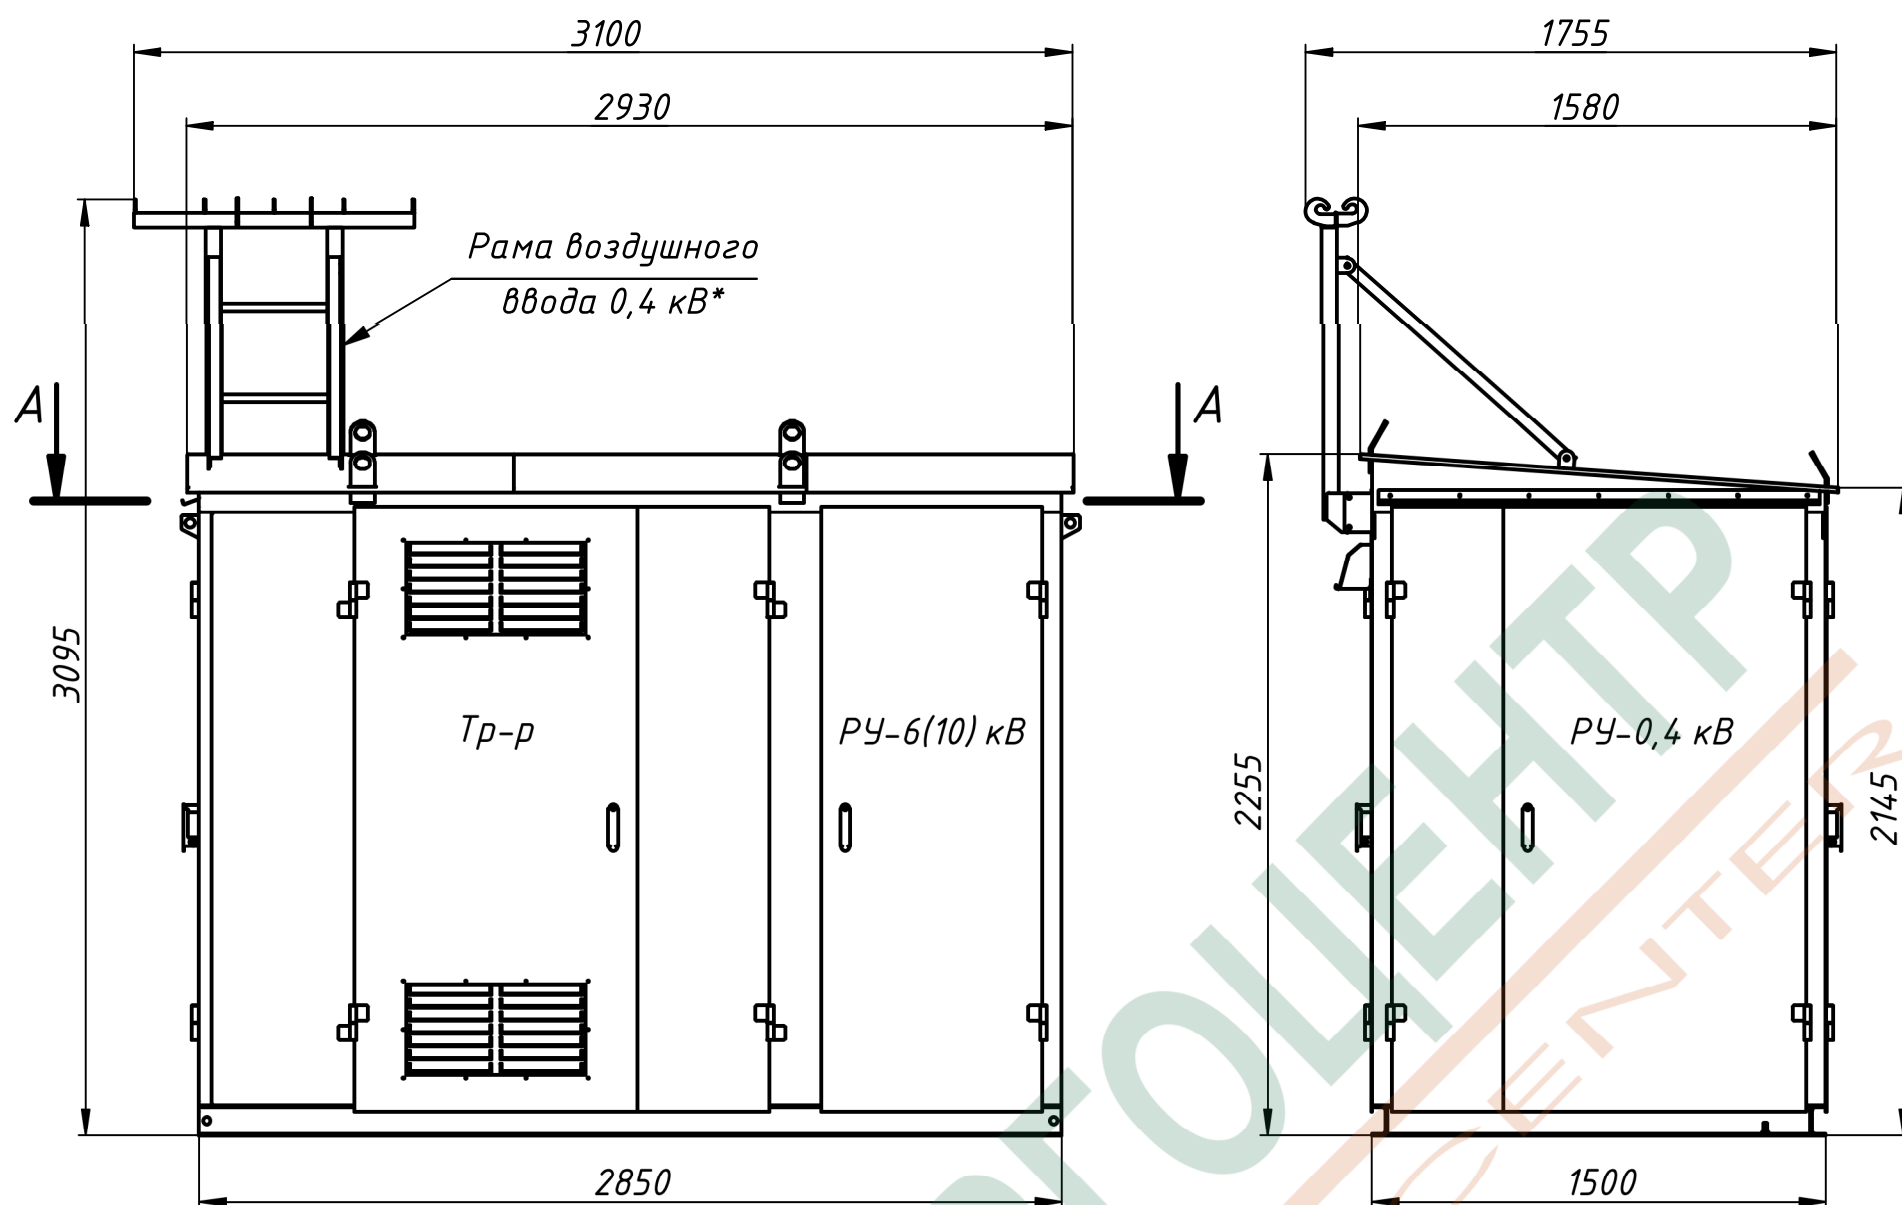


A-A (1:25)

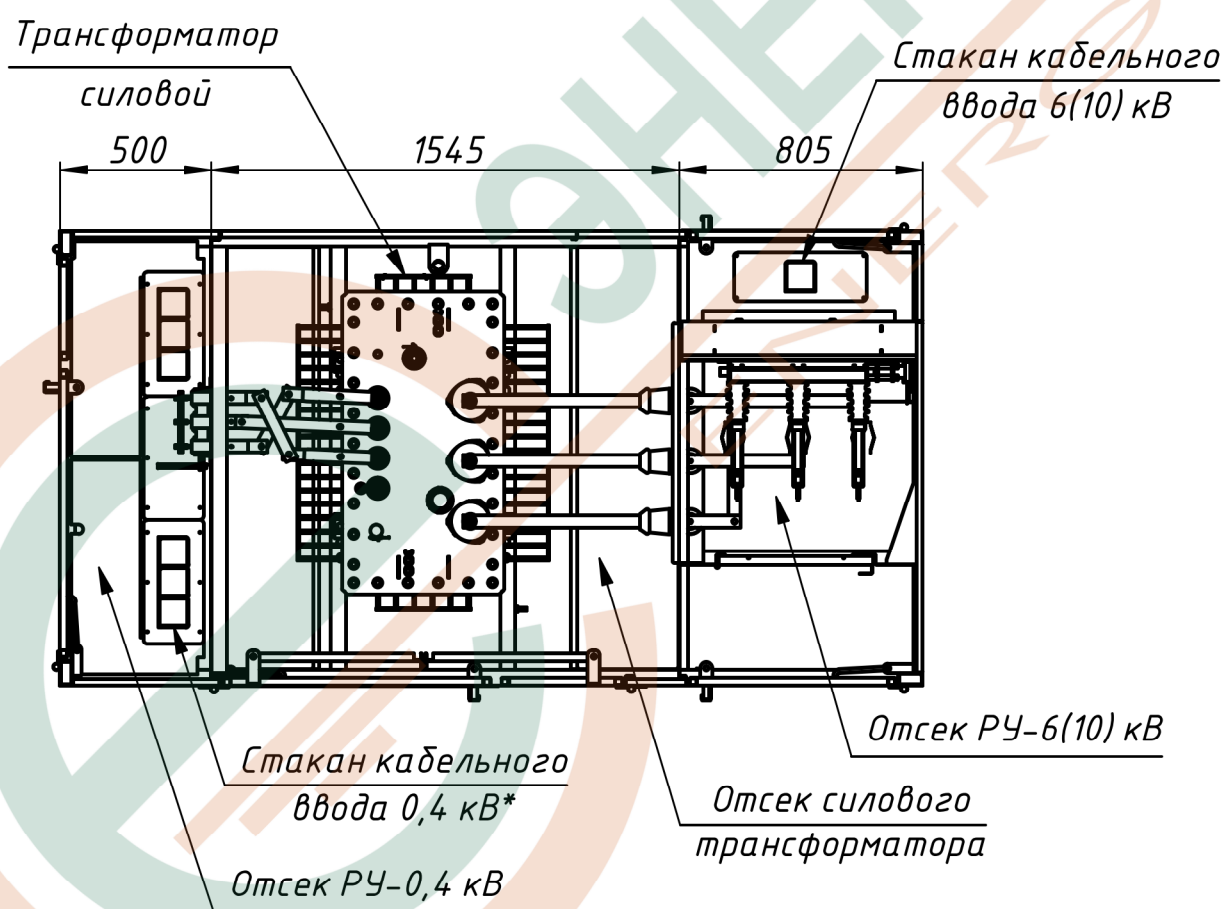

Стакан кабельного
ввода 0,4 кВ*

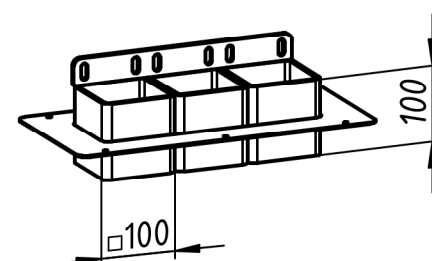

Стакан кабельного
ввода 6(10) кВ

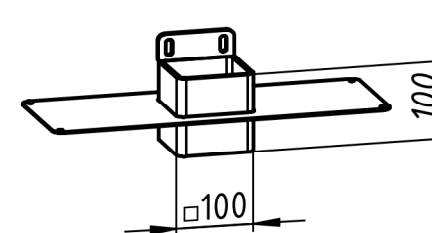

1. Исполнение КТП – киосковая.
2. Исполнение по ЧВН – тупиковая.
3. Масса КТП без трансформатора – 845 кг.
4. * Для КТП с воздушными отходящими линиями 0,4 кВ стаканы кабельного ввода в комплект поставки не входят.
Для КТП с кабельными отходящими линиями 0,4 кВ рама воздушного ввода в комплект поставки не входит.

					КТП/Т К-ВК 25...250-6(10)/0,4 ВО				
					Комплектная трансформаторная подстанция Общий вид	Лист.	Масса	Масштаб	
Изм.	Лист	№ докум.	Подп.	Дата			см. ТТ п.З	1 : 25	
Разраб.									
Пров.						Лист	Листов	1	
Т. контр.									
Нач.отд.									
Н. контр.									
Утв.									