

Перв. примен.

Справ. №



Подп. и дата

Инв. № дубл.


Взам. инв. №

Подп. и дата



Инв. № подл.

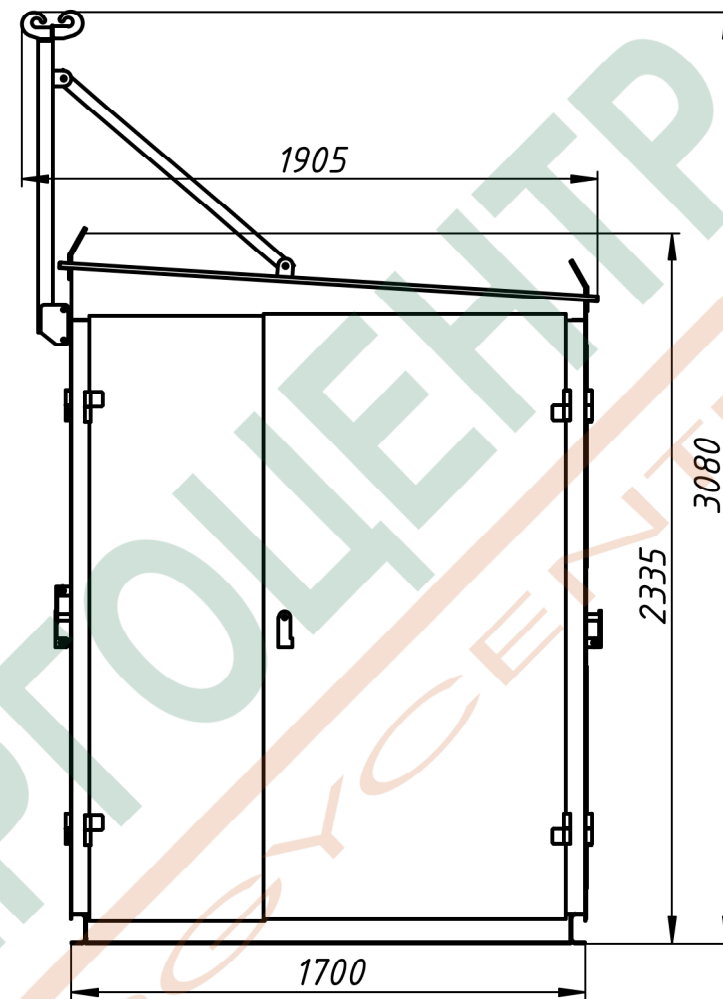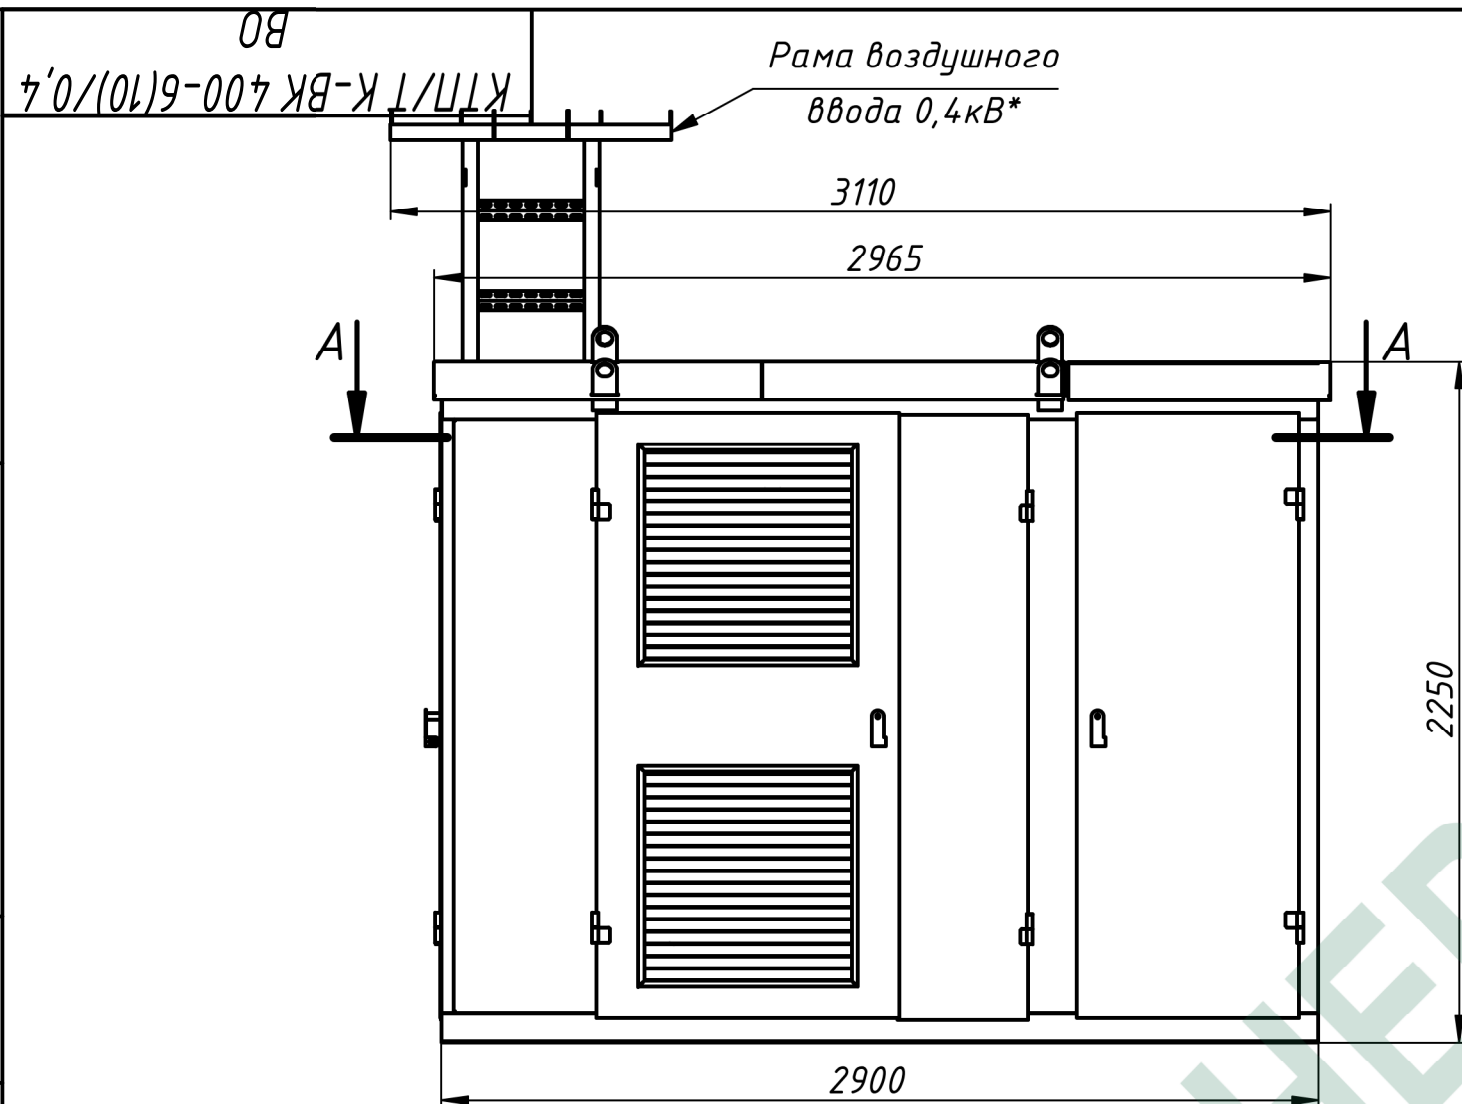

Стакан кабельного ввода 6(10)кВ*

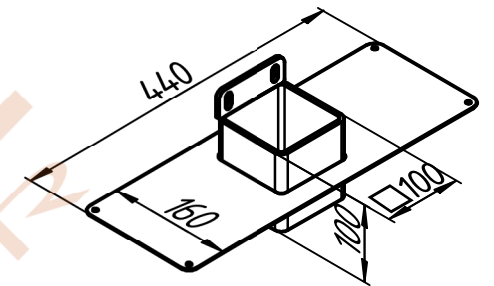

Стакан кабельного ввода 0,4кВ*

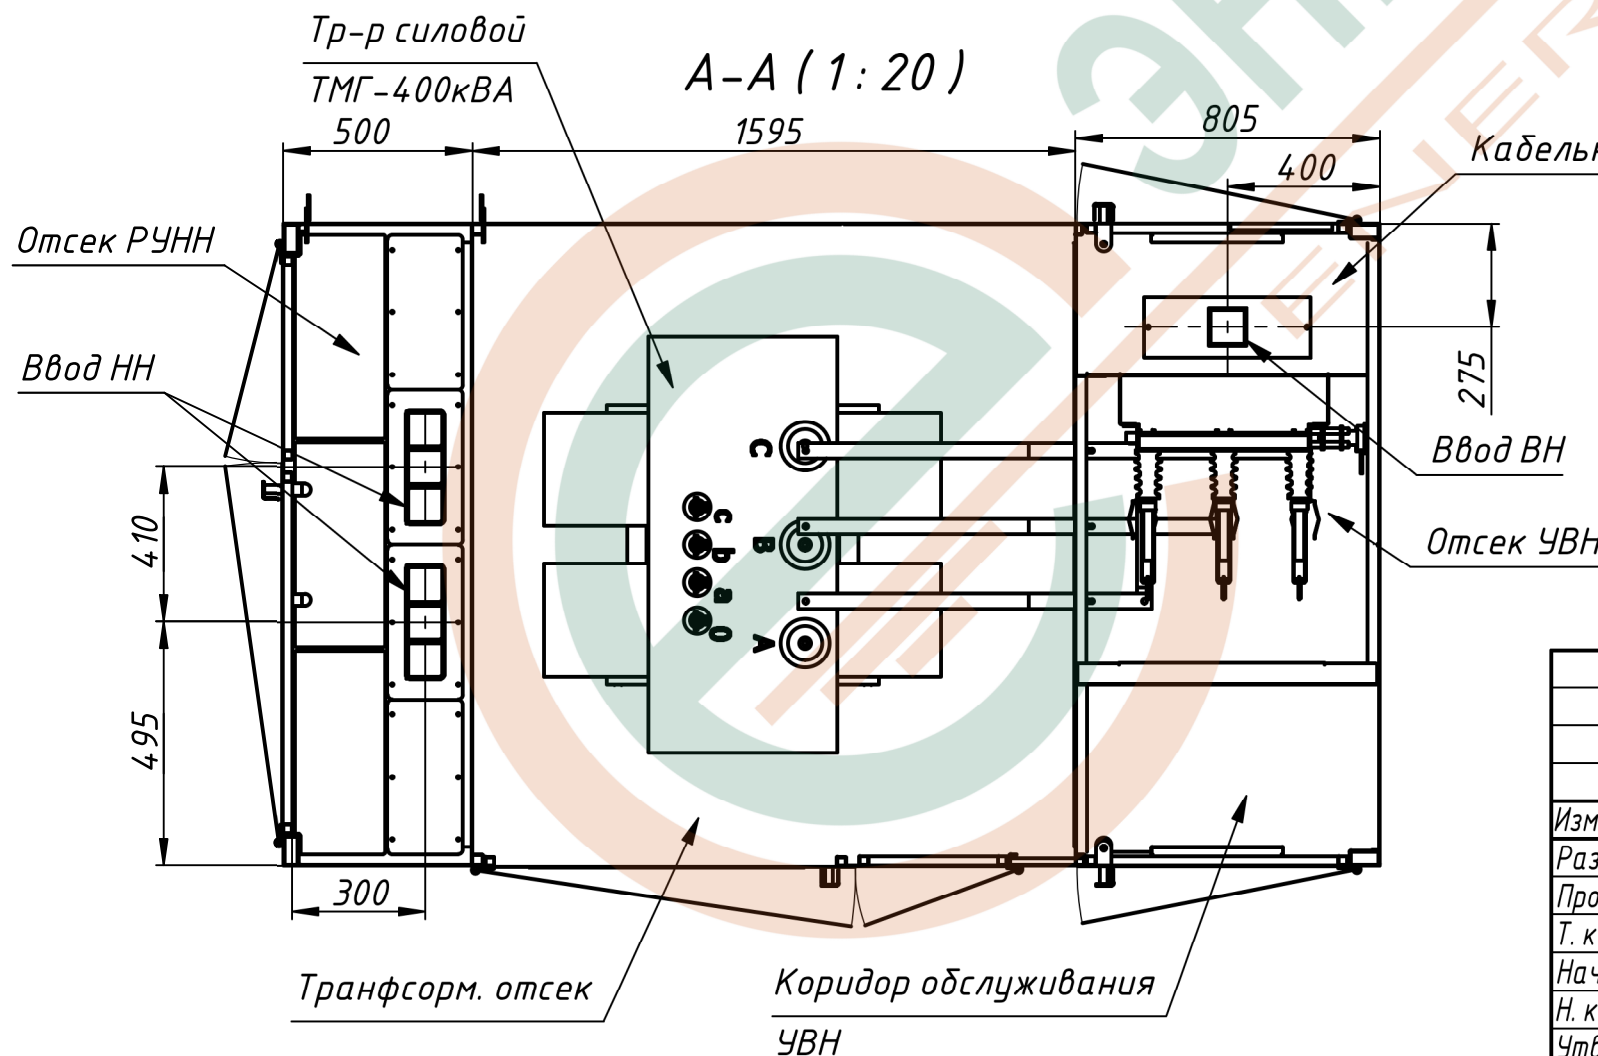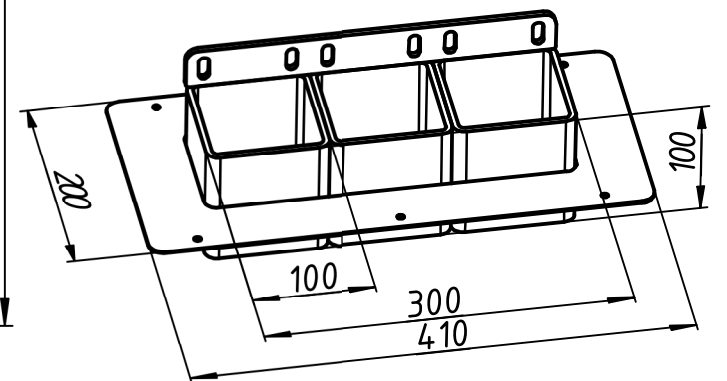

1. Исполнение КТП – киосковая;
 2. Исполнение по УВН – тупиковая;
 3. Масса КТП без трансформатора – 885 кг;
 4. * Для КТП с воздушными отходящими линиями 0,4кВ стаканы кабельного ввода в комплект поставки не входят.
- Для КТП с кабельными отходящими линиями 0,4кВ рама воздушного ввода в комплект поставки не входит.

					КТП/Т К-ВК 400-6(10)/0,4 В0				
					Комплектная трансформаторная подстанция Общий вид	Лит.	Масса	Масштаб	
Изм.	Лист	№ докум.	Подп.	Дата					
Разраб.							-	1: 25	
Пров.									
Т. контр.						Лист	Листов	1	
Нач.отд.						 ЭНЕРГОЦЕНТР ENERGYCENTER			
Н. контр.									
Утв.									

Копировал

Формат А3