

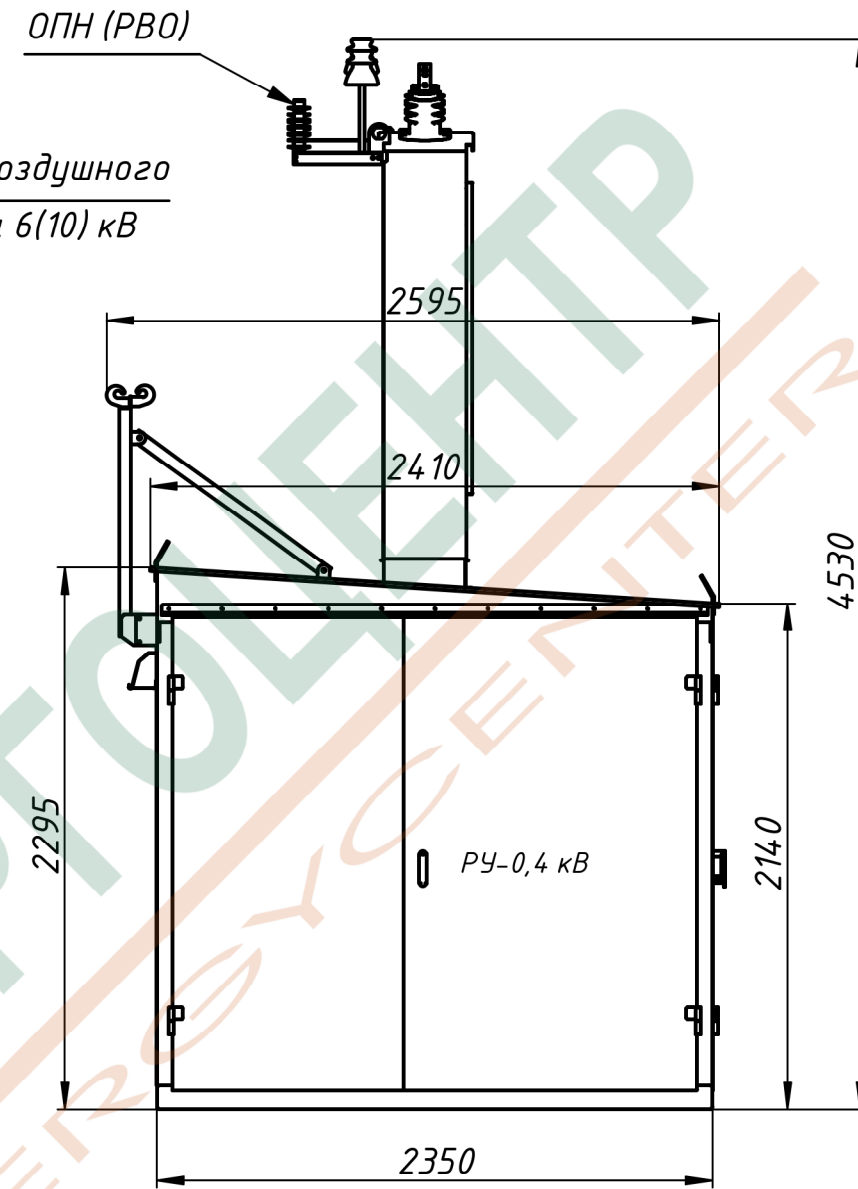



КТП/ТВ-ВК 1000-6(10)/0,4 ВО

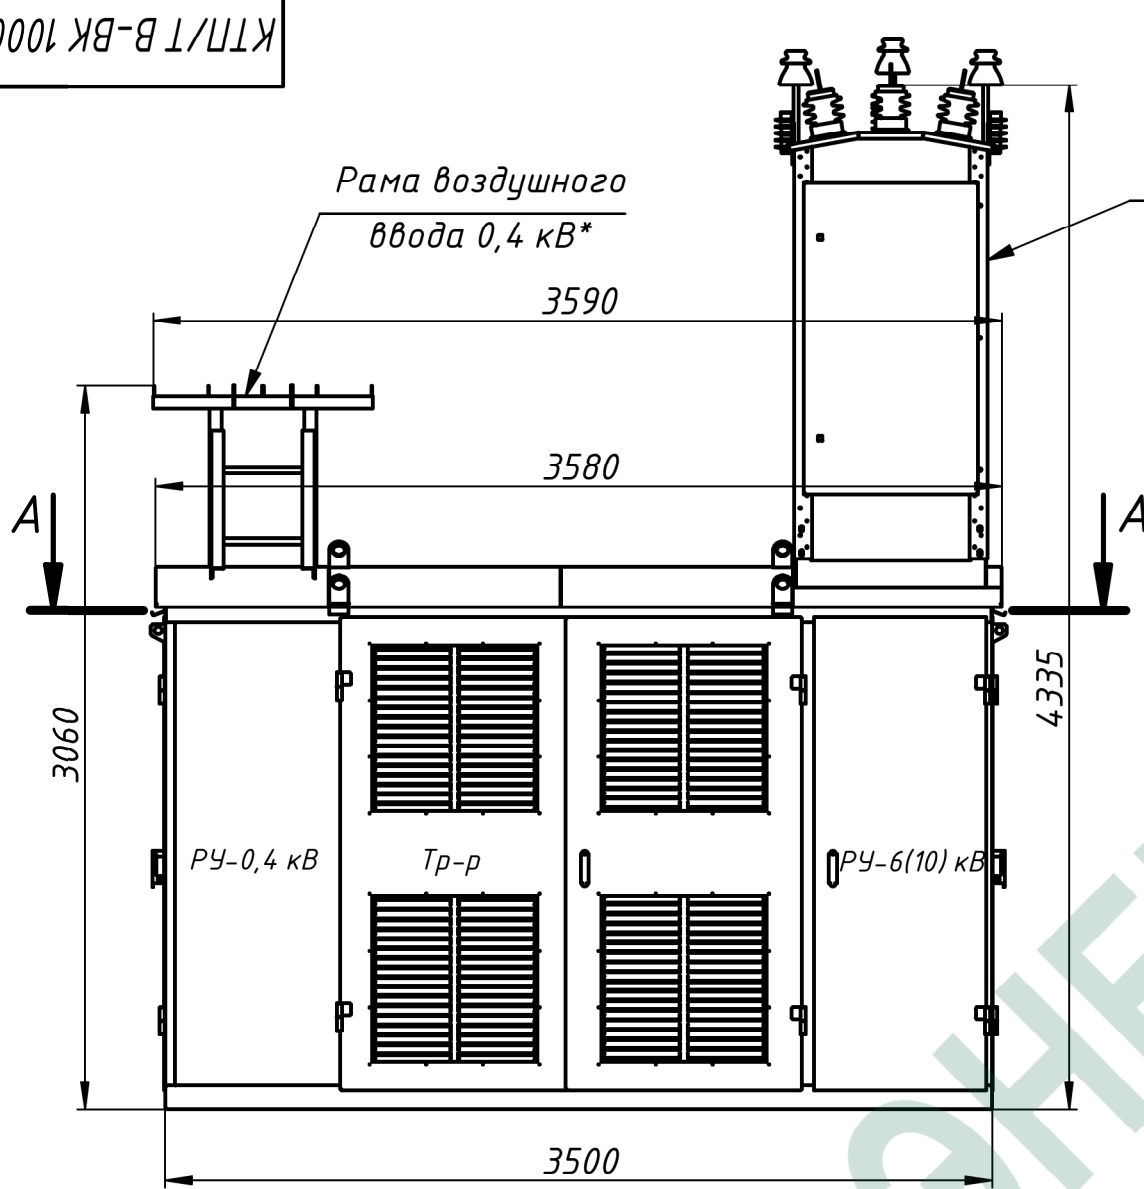

Стакан кабельного ввода 0,4 кВ*

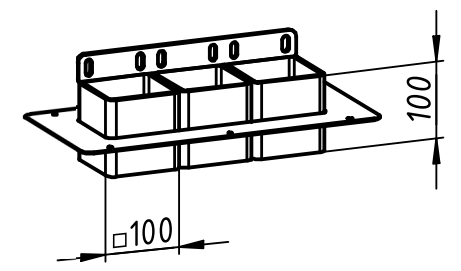

A-A (1:30)

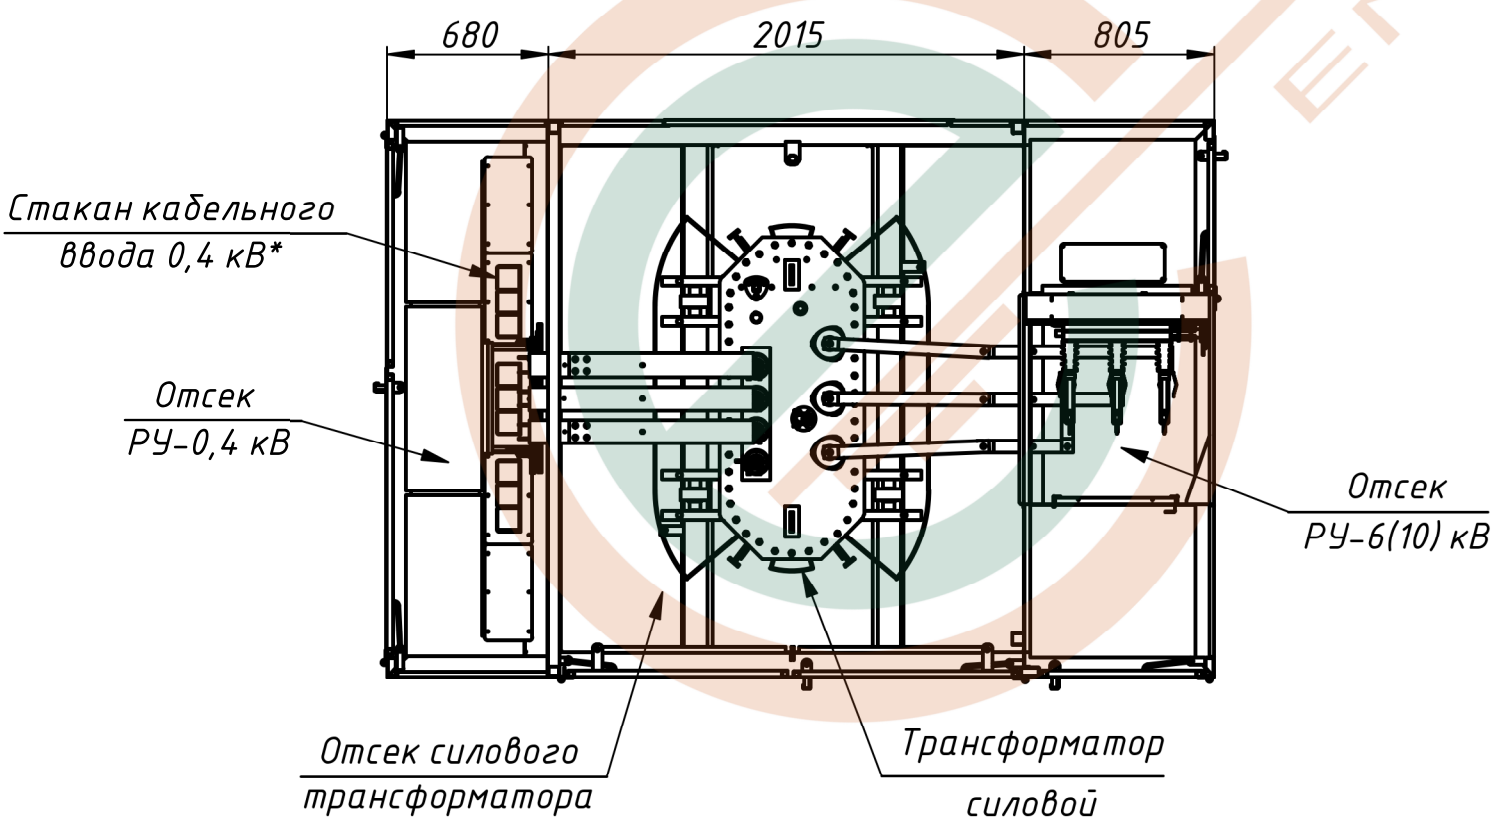

1. Исполнение КТП - киосковая.
2. Исполнение по УВН - тупиковая.
3. Масса КТП без трансформатора - 1680 кг.
4. * Для КТП с воздушными отходящими линиями 0,4 кВ стаканы кабельного ввода в комплект поставки не входят.
Для КТП с кабельными отходящими линиями 0,4 кВ рама воздушного ввода в комплект поставки не входит.

				КТП/ТВ-ВК 1000-6(10)/0,4 ВО				
Изм.	Лист	№ докум.	Подп.	Дата	Комплектная трансформаторная подстанция Общий вид	Лит.	Масса	Масштаб
Разраб.							см. ТТ п.3	1:30
Пров.						Лист	Листов	1
Т. контр.								
Нач.отд.								
Н. контр.								
Утв.								

Перв. примен. Справ. № Подл. и дата Инв. № дубл. Инв. № взаим. инв. № Подл. и дата Инв. № подл.