

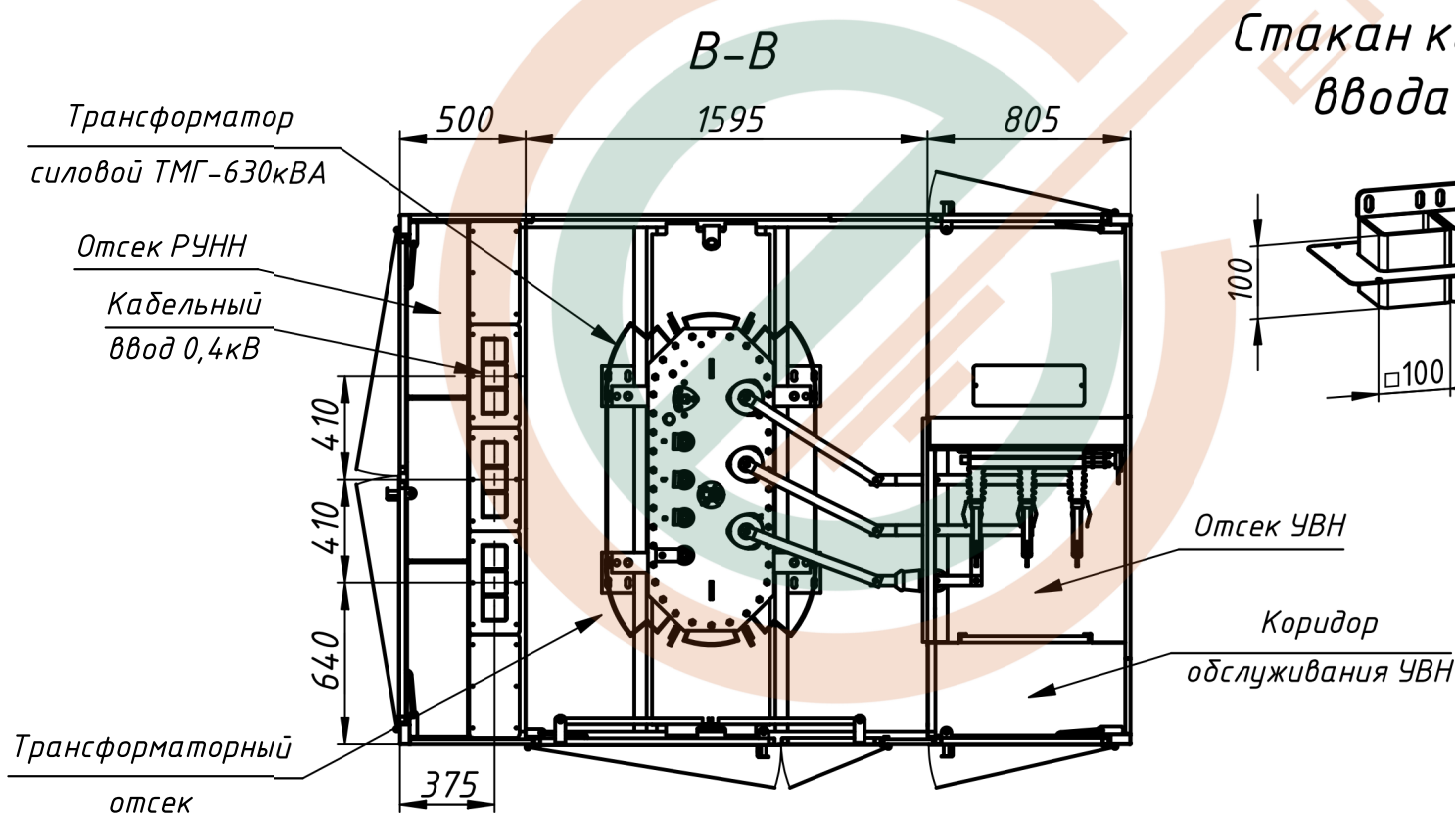
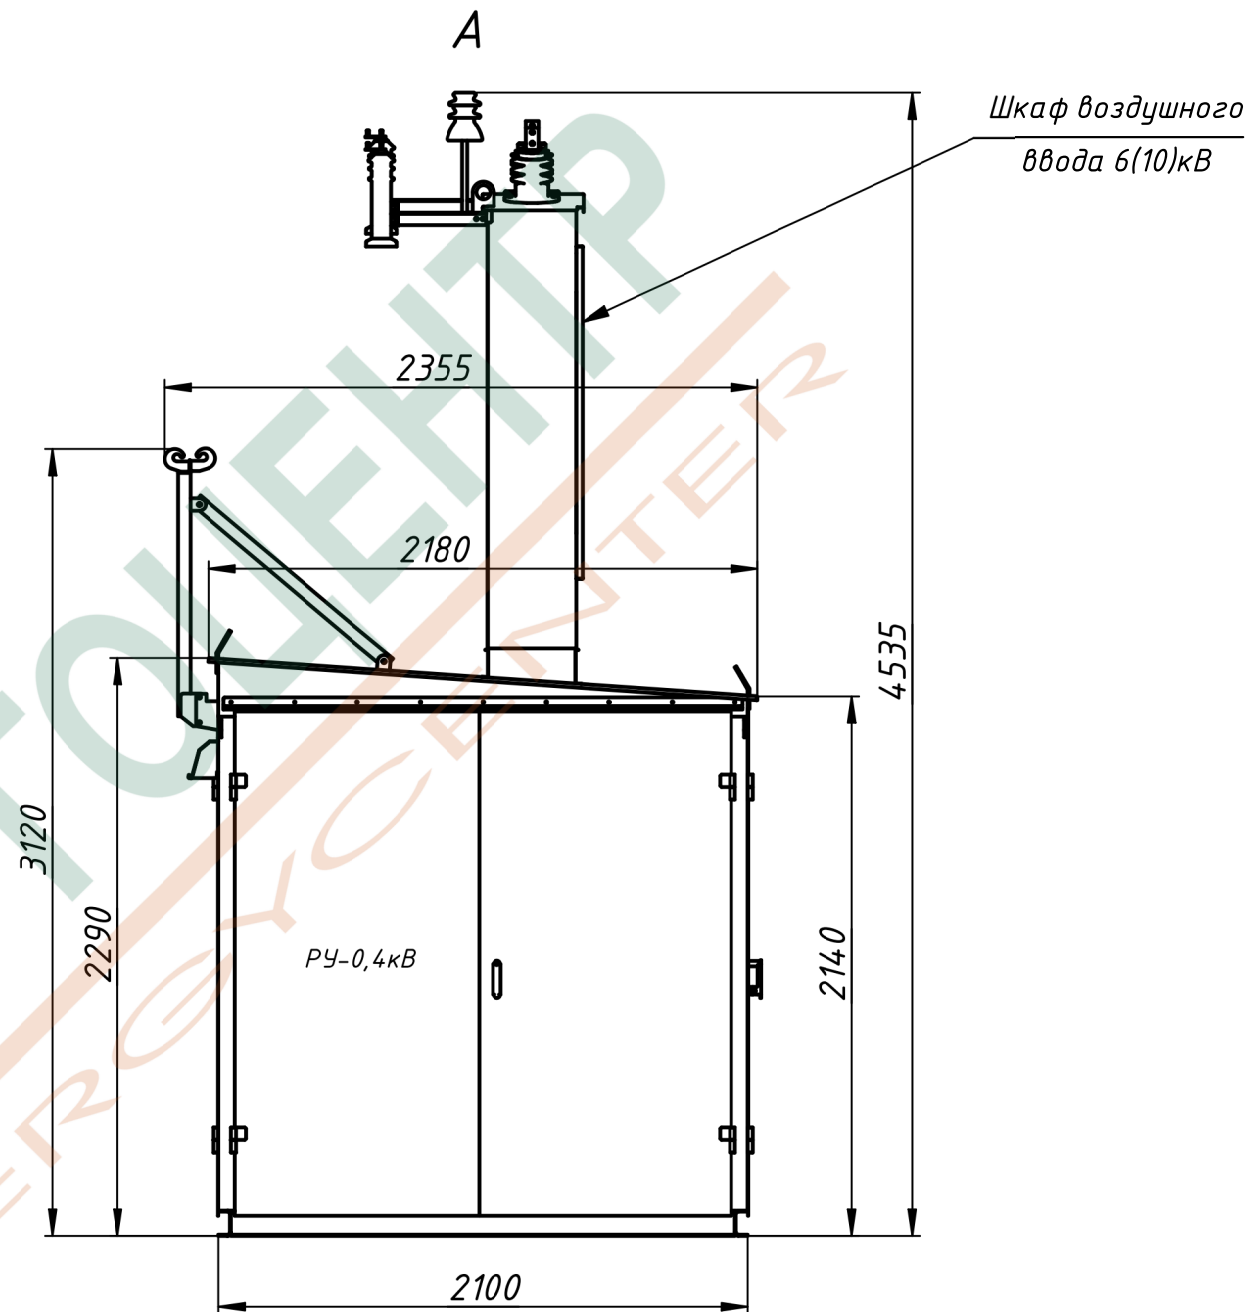


КТП/Т В-ВК 630-6(10)/0,4 ВО

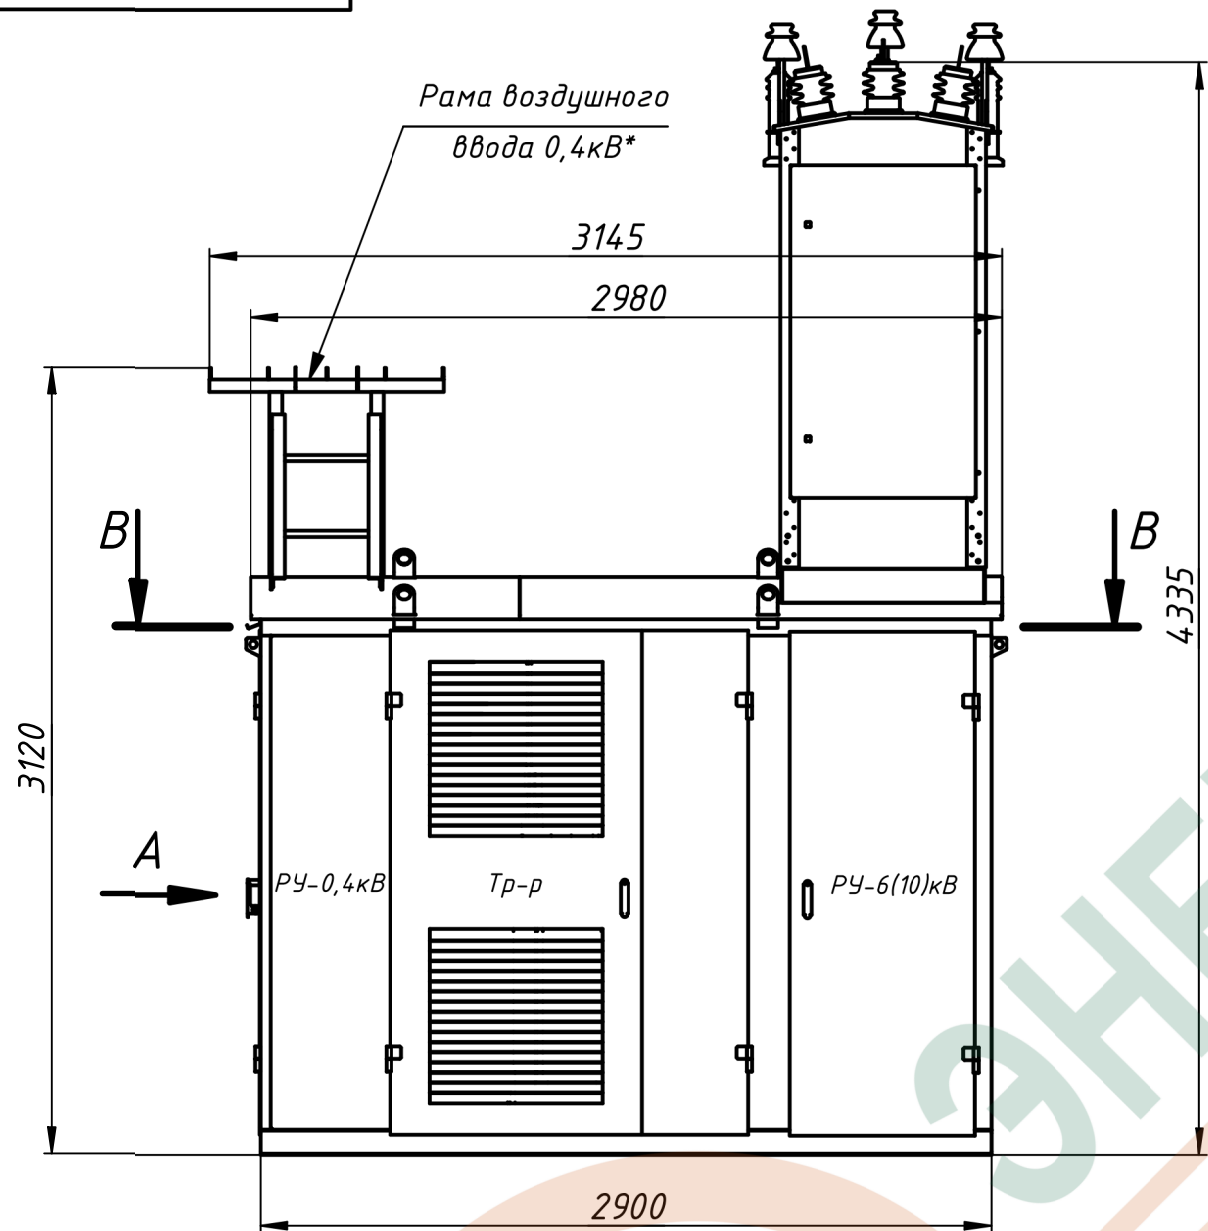

Стакан кабельного ввода 0,4кВ*

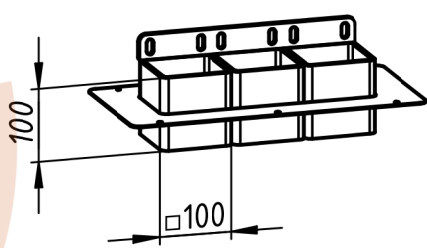

1. Исполнение КТП – киосковая.
2. Исполнение УВН – тупиковая.
3. Масса КТП без трансформатора – 1100 кг.
4. * Для КТП с воздушными отходящими линиями 0,4кВ стаканы кабельного ввода в комплект поставки не входят.
Для КТП с кабельными отходящими линиями 0,4кВ рама воздушного ввода в комплект поставки не входит.

					КТП/Т В-ВК 630-6(10)/0,4 ВО			
					Комплектная трансформаторная подстанция Общий вид	Лит.	Масса	Масштаб
Изм.	Лист	№ докум.	Подп.	Дата			см. ТТ п.3	1:30
Разраб.								
Пров.								
Т. контр.						Лист	Листов	1
Нач.отд.						 ЭНЕРГОЦЕНТР ENERGYCENTER		
Н. контр.								
Утв.								